

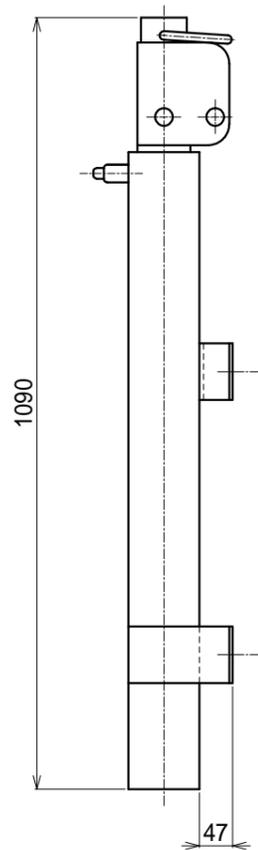


平面図

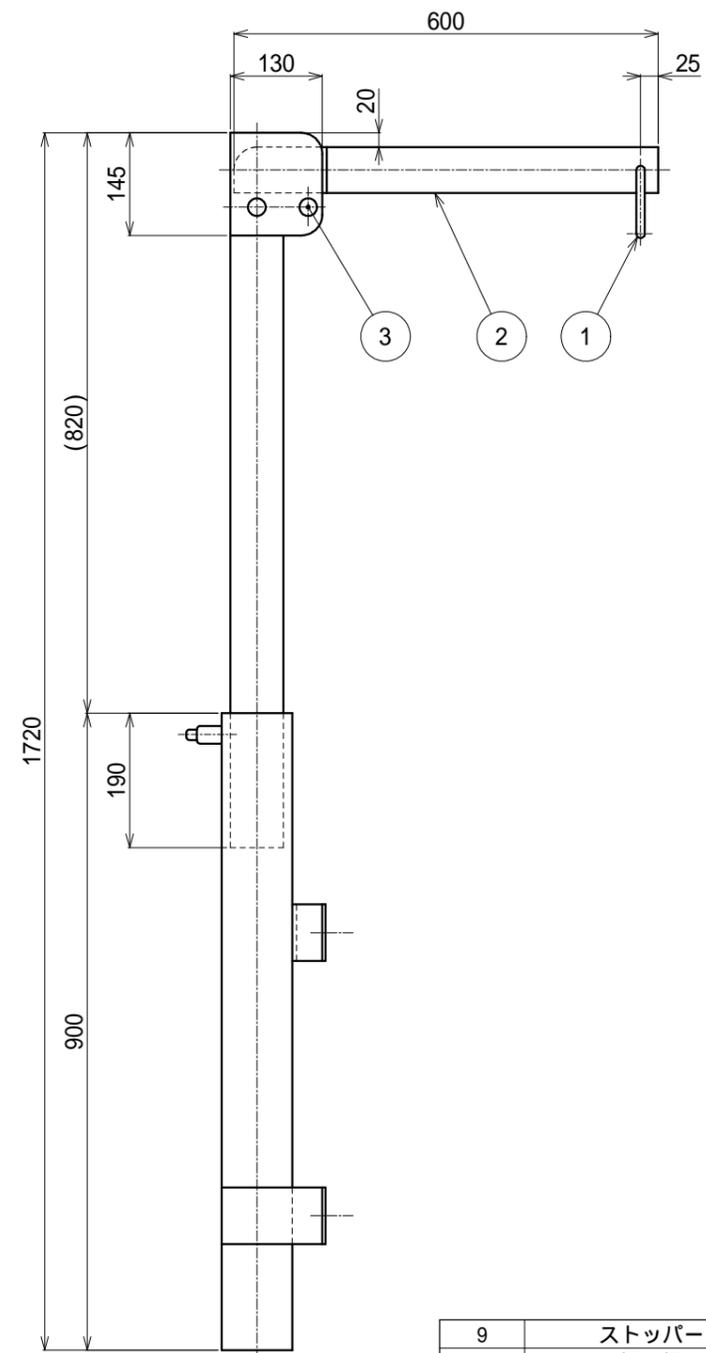

格納状態図

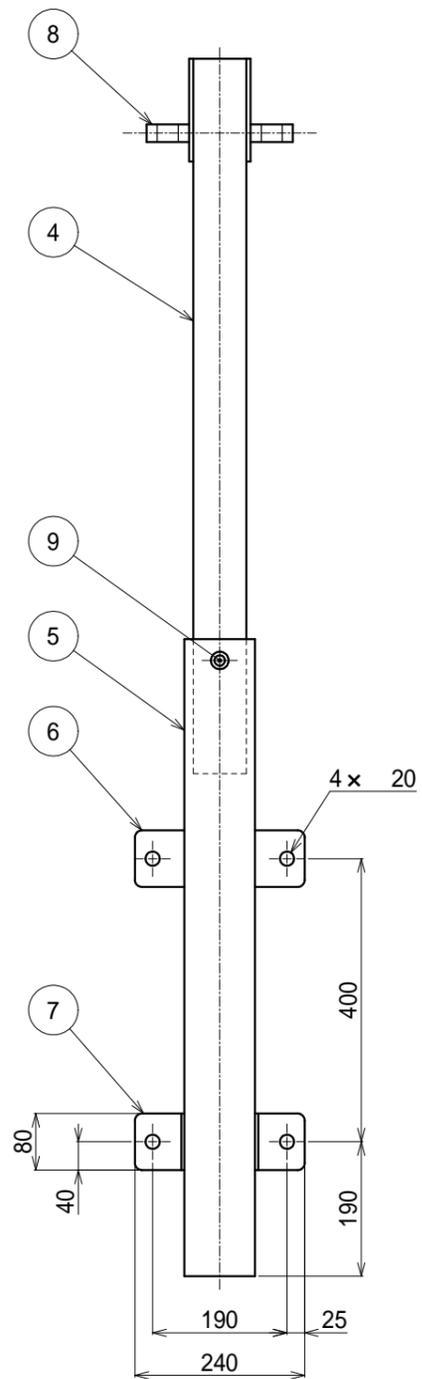


9	ストッパー	SGDB	15.7(クロムメッキ)
8	握り棒	SGDB	25(クロムメッキ)
7	ステー金具	SS400	t4.5(焼付塗装)
6	ステー金具	SS400	t4.5(焼付塗装)
5	支柱	STKR400	-100×100×3.2(焼付塗装)
4	支柱	STKR400	-75×75×2.3(クロムメッキ)
3	アーム受けピン	SGDB	25(クロムメッキ)
2	アーム	STKR400	-65×45×3.2(クロムメッキ)
1	吊環	SGDB	12(クロムメッキ)


符号	名称	材質	備考
設計	製図	検図	担当
	承認		

清水	島田				E000097-03
/ / '22/12/20	/ / '22/12/20	/ /	/ /	/ /	



工事名							
図名	D2-600壁付金具				縮尺	2022/12/20	ORIRO
	商品コード : 11030431						

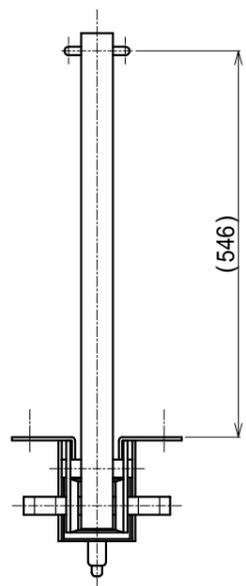

平面図

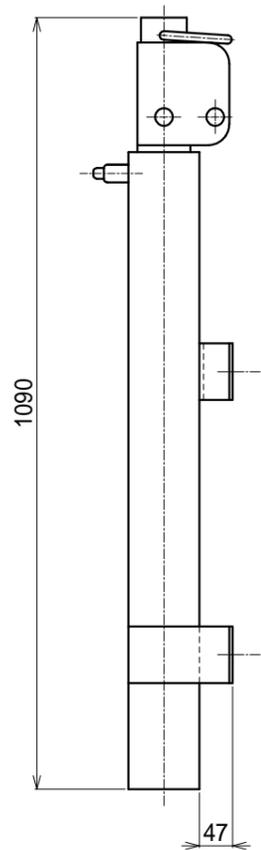

格納状態図

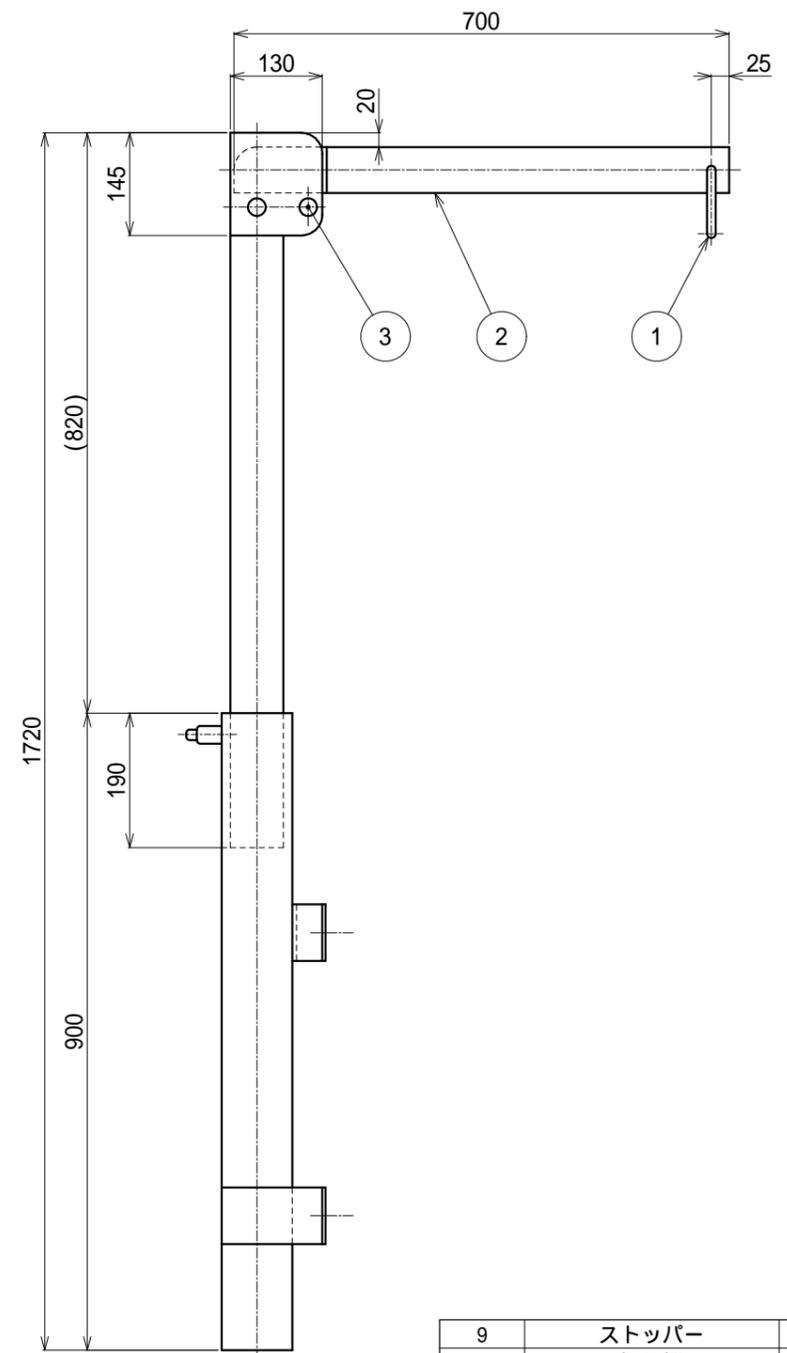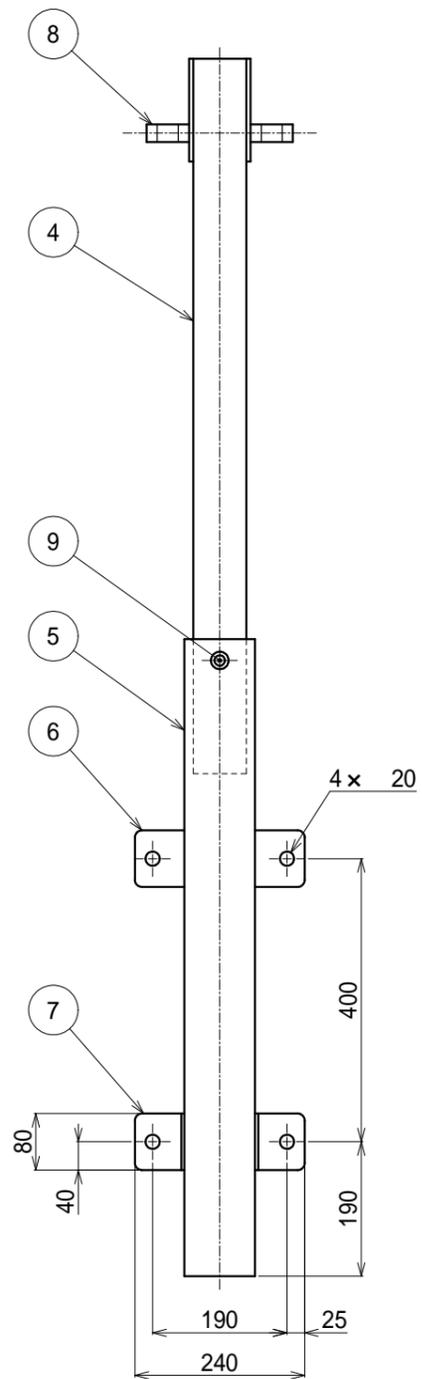

9	ストッパー	SGDB	15.7(クロムメッキ)
8	握り棒	SGDB	25(クロムメッキ)
7	ステー金具	SS400	t4.5(焼付塗装)
6	ステー金具	SS400	t4.5(焼付塗装)
5	支柱	STKR400	-100×100×3.2(焼付塗装)
4	支柱	STKR400	-75×75×2.3(クロムメッキ)
3	アーム受けピン	SGDB	25(クロムメッキ)
2	アーム	STKR400	-65×45×3.2(クロムメッキ)
1	吊環	SGDB	12(クロムメッキ)

符号	名称	材質	備考
設計	製図	検図	担当
	承認		


清水	島田				E000098-03
----	----	--	--	--	------------

縮尺	2022/12/20	ORIRO
1:10 (A3)		


工事名

図名



D2-700壁付金具
商品コード: 11030432

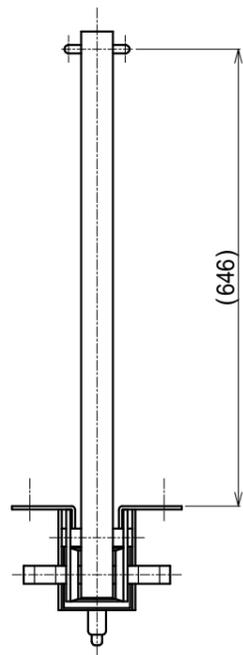

平面図

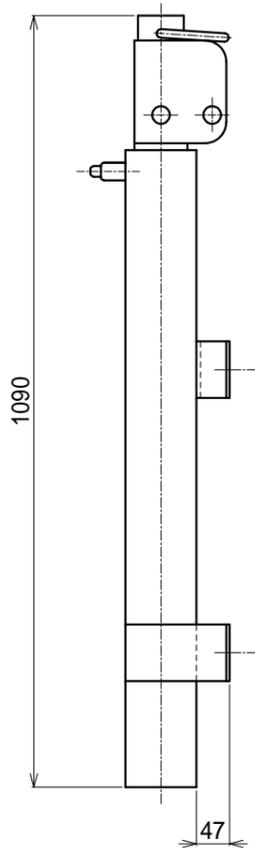

格納状態図

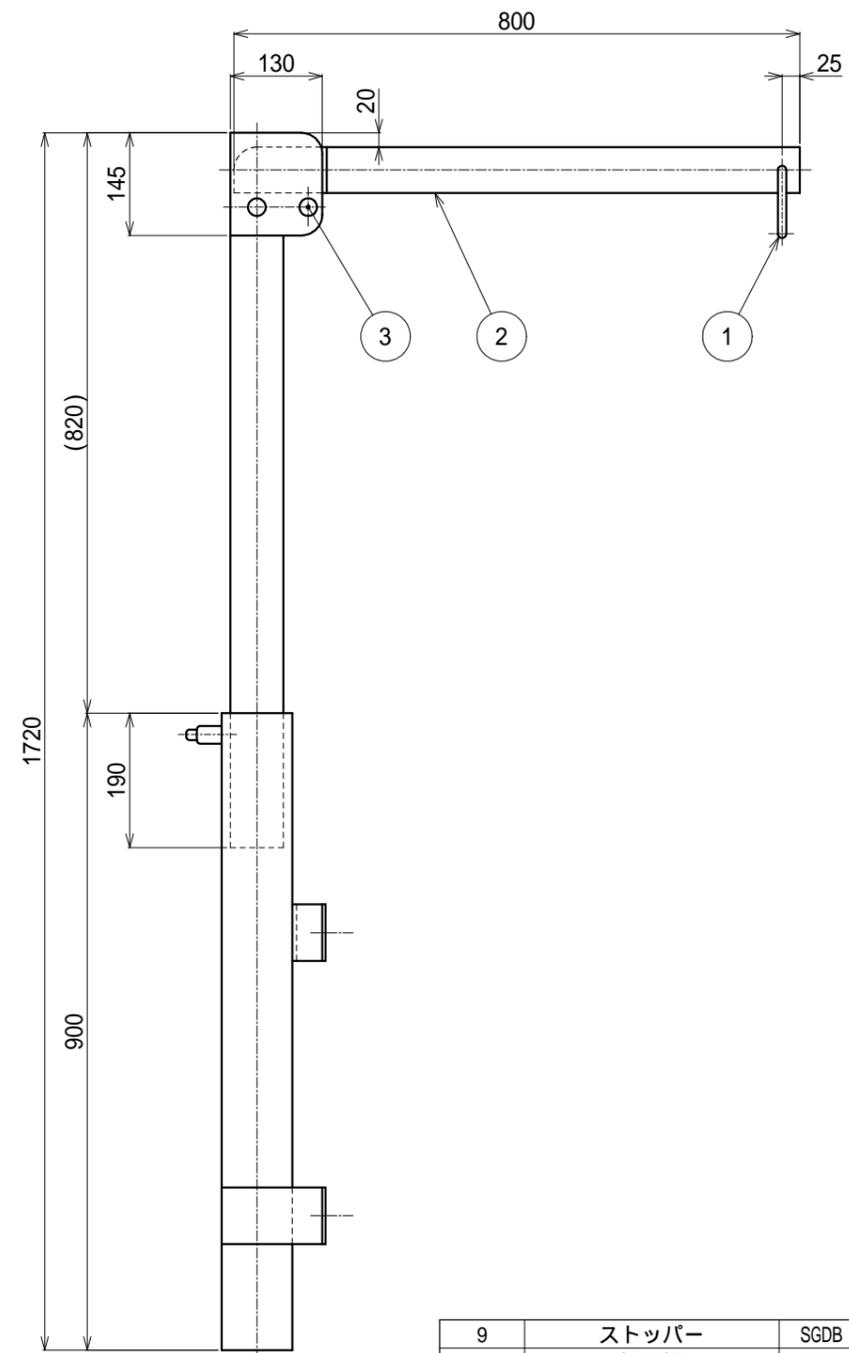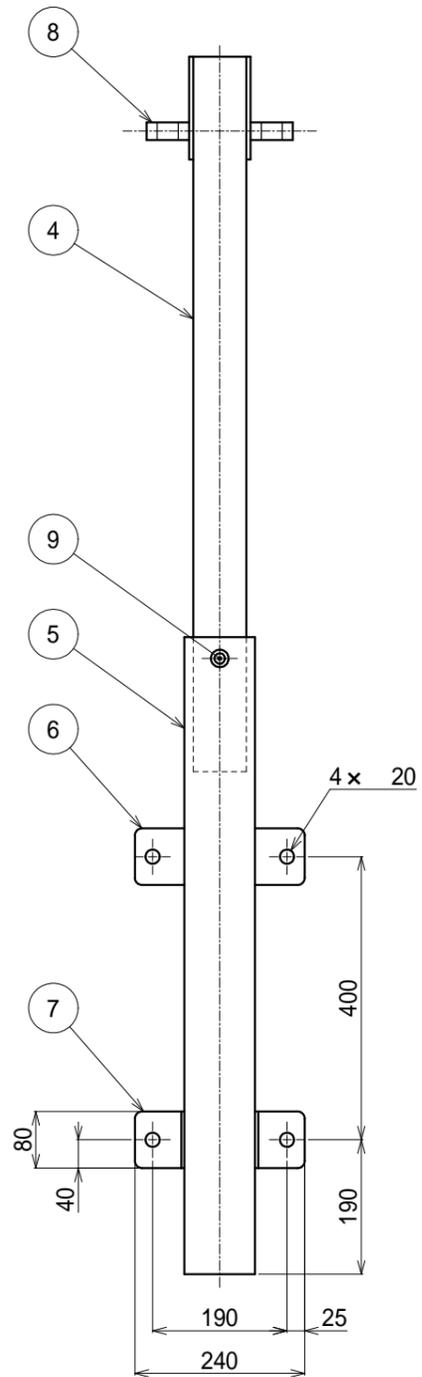


9	ストッパー	SGDB	15.7(クロムメッキ)
8	握り棒	SGDB	25(クロムメッキ)
7	ステー金具	SS400	t4.5(焼付塗装)
6	ステー金具	SS400	t4.5(焼付塗装)
5	支柱	STKR400	-100×100×3.2(焼付塗装)
4	支柱	STKR400	-75×75×2.3(クロムメッキ)
3	アーム受けピン	SGDB	25(クロムメッキ)
2	アーム	STKR400	-65×45×3.2(クロムメッキ)
1	吊環	SGDB	12(クロムメッキ)


符号	名称	材質	備考
設計	製図	検図	担当
	承認		

清水	島田			E000099-03
/ / '22/12/20	/ / '22/12/20	/ /	/ /	



工事名				
図名	D2-800壁付金具		縮尺	
	商品コード : 11030433		1 : 10 (A3)	
			2022/12/20	ORIRO

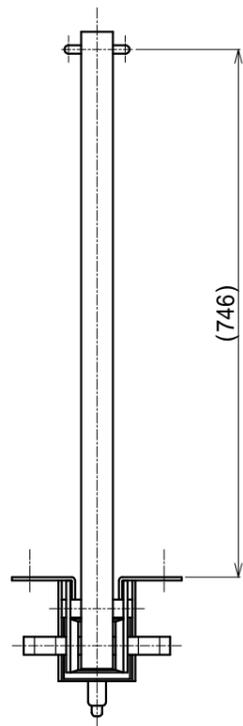

平面図

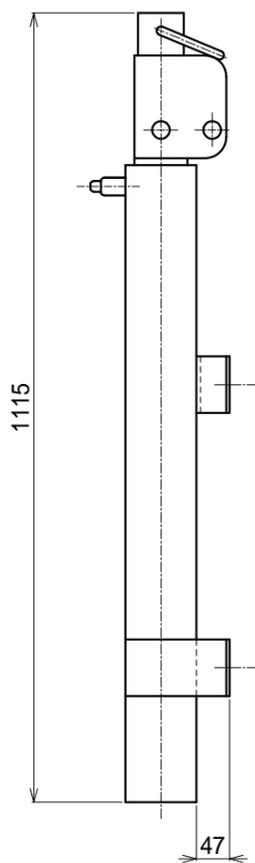


格納状態図

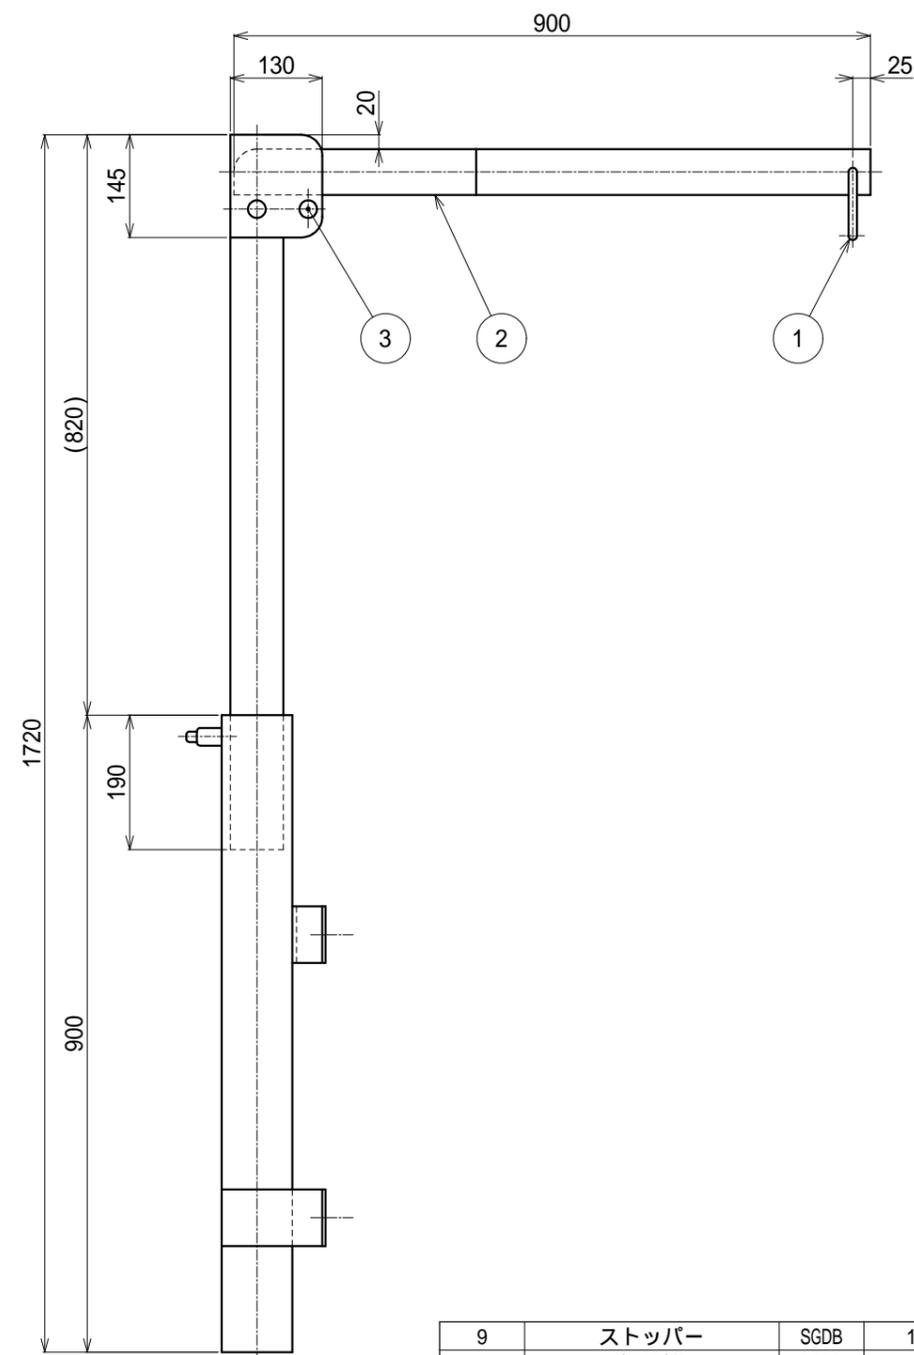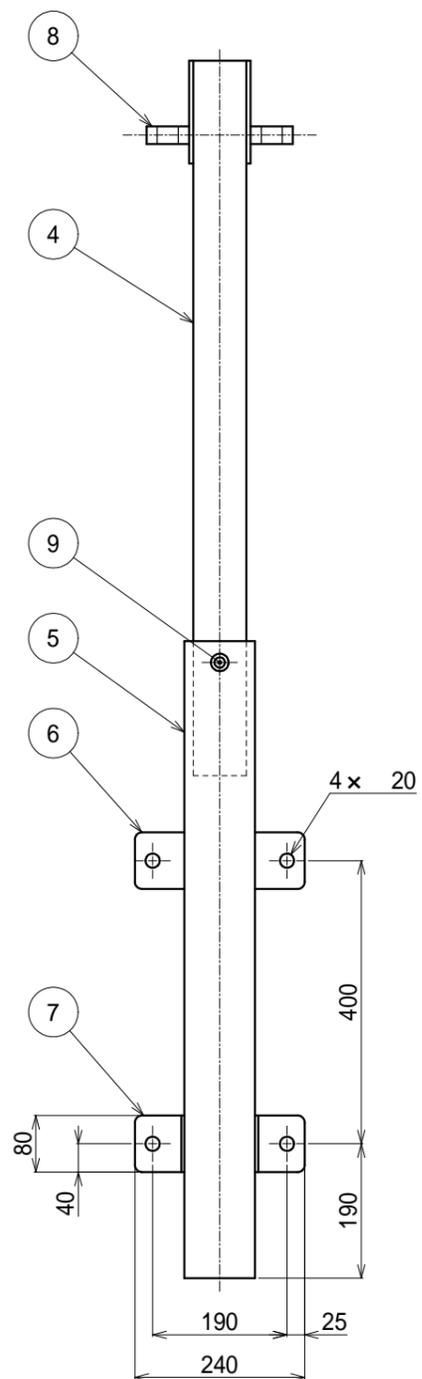


9	ストッパー	SGDB	15.7(クロムメッキ)
8	握り棒	SGDB	25(クロムメッキ)
7	ステー金具	SS400	t4.5(焼付塗装)
6	ステー金具	SS400	t4.5(焼付塗装)
5	支柱	STKR400	-100×100×3.2(焼付塗装)
4	支柱	STKR400	-75×75×2.3(クロムメッキ)
3	アーム受けピン	SGDB	25(クロムメッキ)
2	アーム	STKR400	-65×45×3.2(クロムメッキ)
1	吊環	SGDB	12(クロムメッキ)
符号	名称	材質	備考
設計	製図	検図	担当
	承認		



工事名					E000100-03
	清水	島田			
図名	D2-900壁付金具				ORIRO
	縮尺	2022/12/20			
	1:10 (A3)				
	商品コード: 11030434				

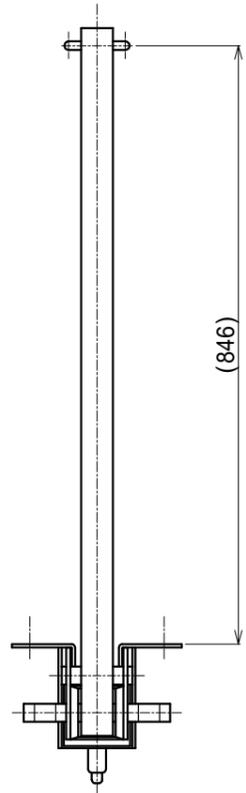

平面図

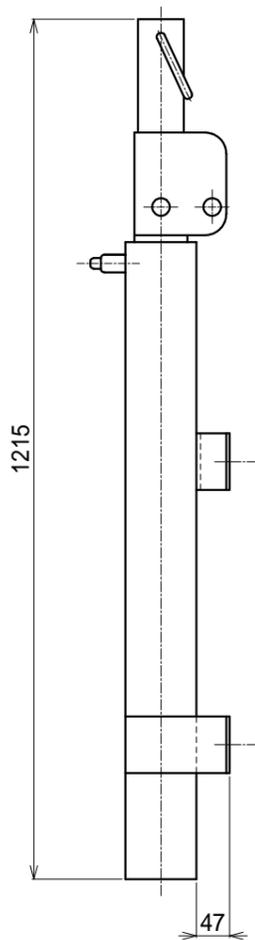

格納状態図

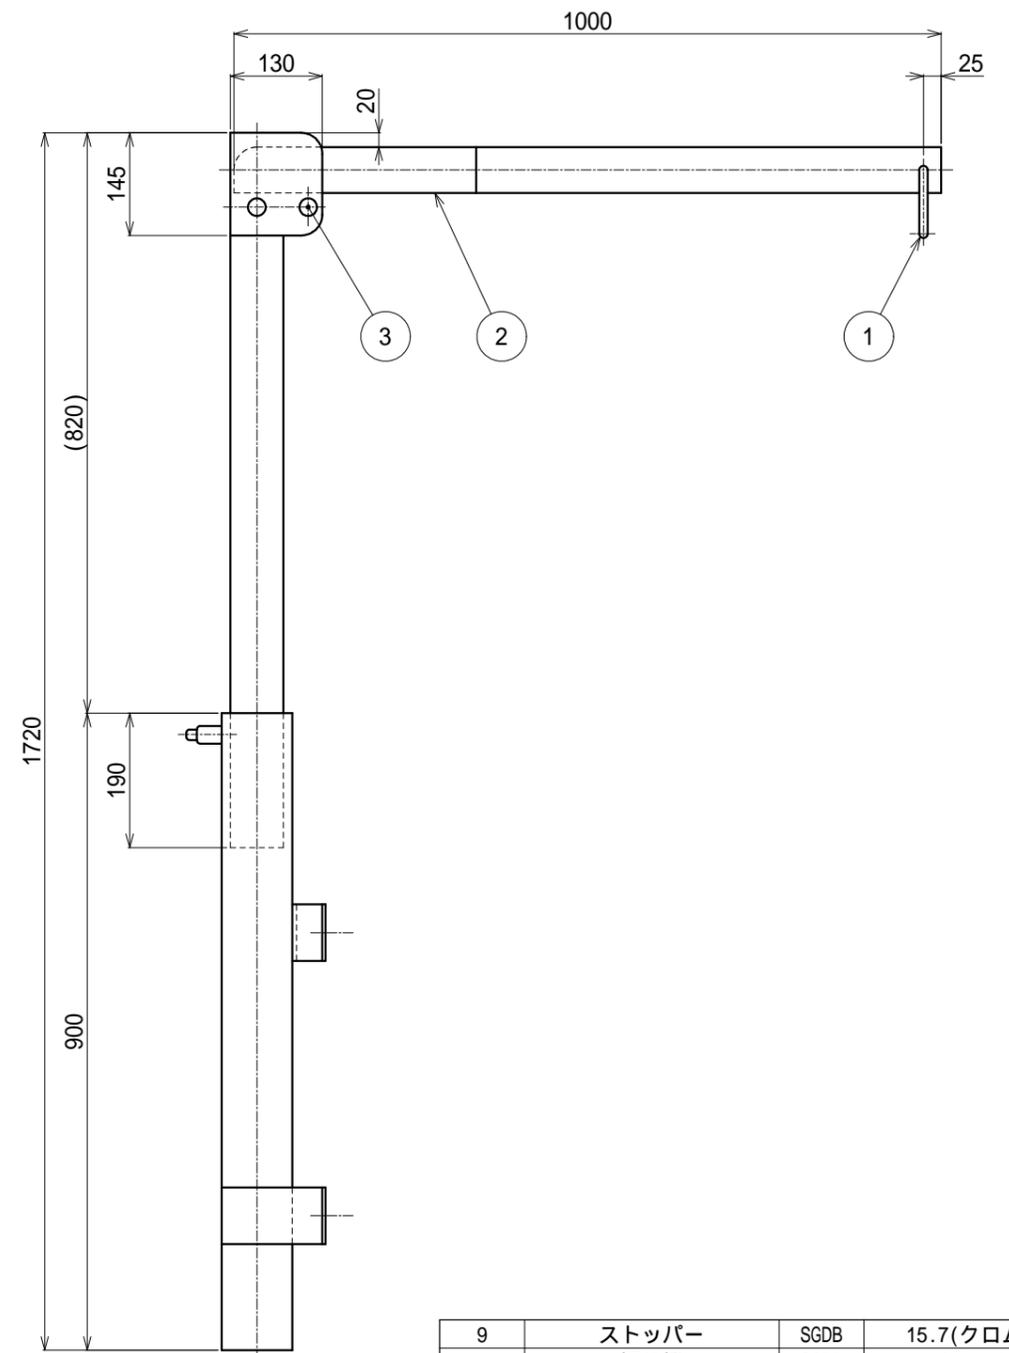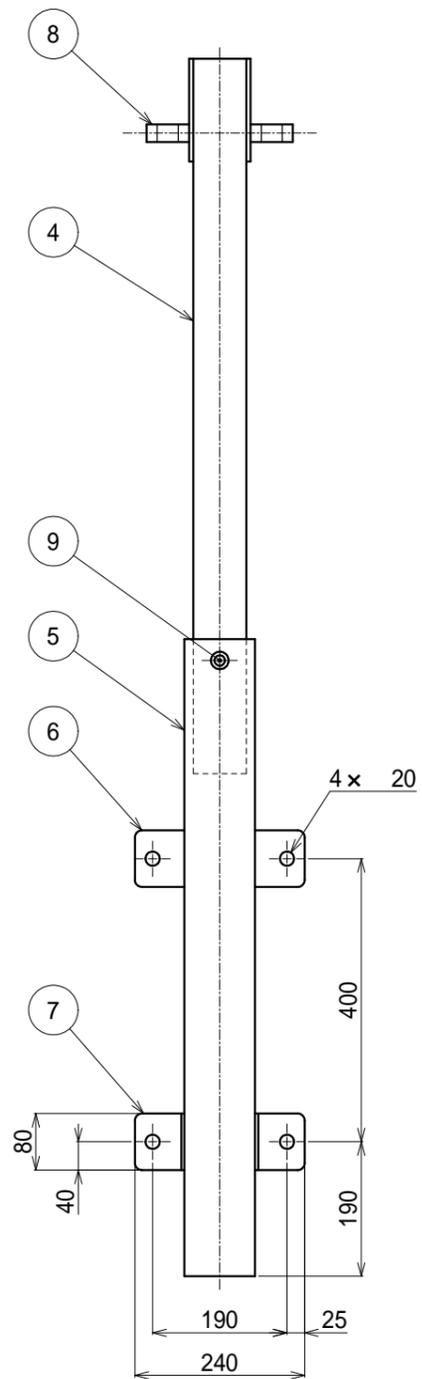

9	ストッパー	SGDB	15.7(クロムメッキ)
8	握り棒	SGDB	25(クロムメッキ)
7	ステー金具	SS400	t4.5(焼付塗装)
6	ステー金具	SS400	t4.5(焼付塗装)
5	支柱	STKR400	-100×100×3.2(焼付塗装)
4	支柱	STKR400	-75×75×3.2(クロムメッキ)
3	アーム受けピン	SGDB	25(クロムメッキ)
2	アーム	STKR400	-65×45×3.2(クロムメッキ)
1	吊環	SGDB	12(クロムメッキ)

符号	名称	材質	備考
設計	製図	検図	担当
	承認		図番

	清水	島田			E000101-03
	'22/12/20	'22/12/20			

縮尺		2022/12/20	ORIRO
1:10 (A3)			

工事名

図名

D2-1000壁付金具
商品コード: 11030435