

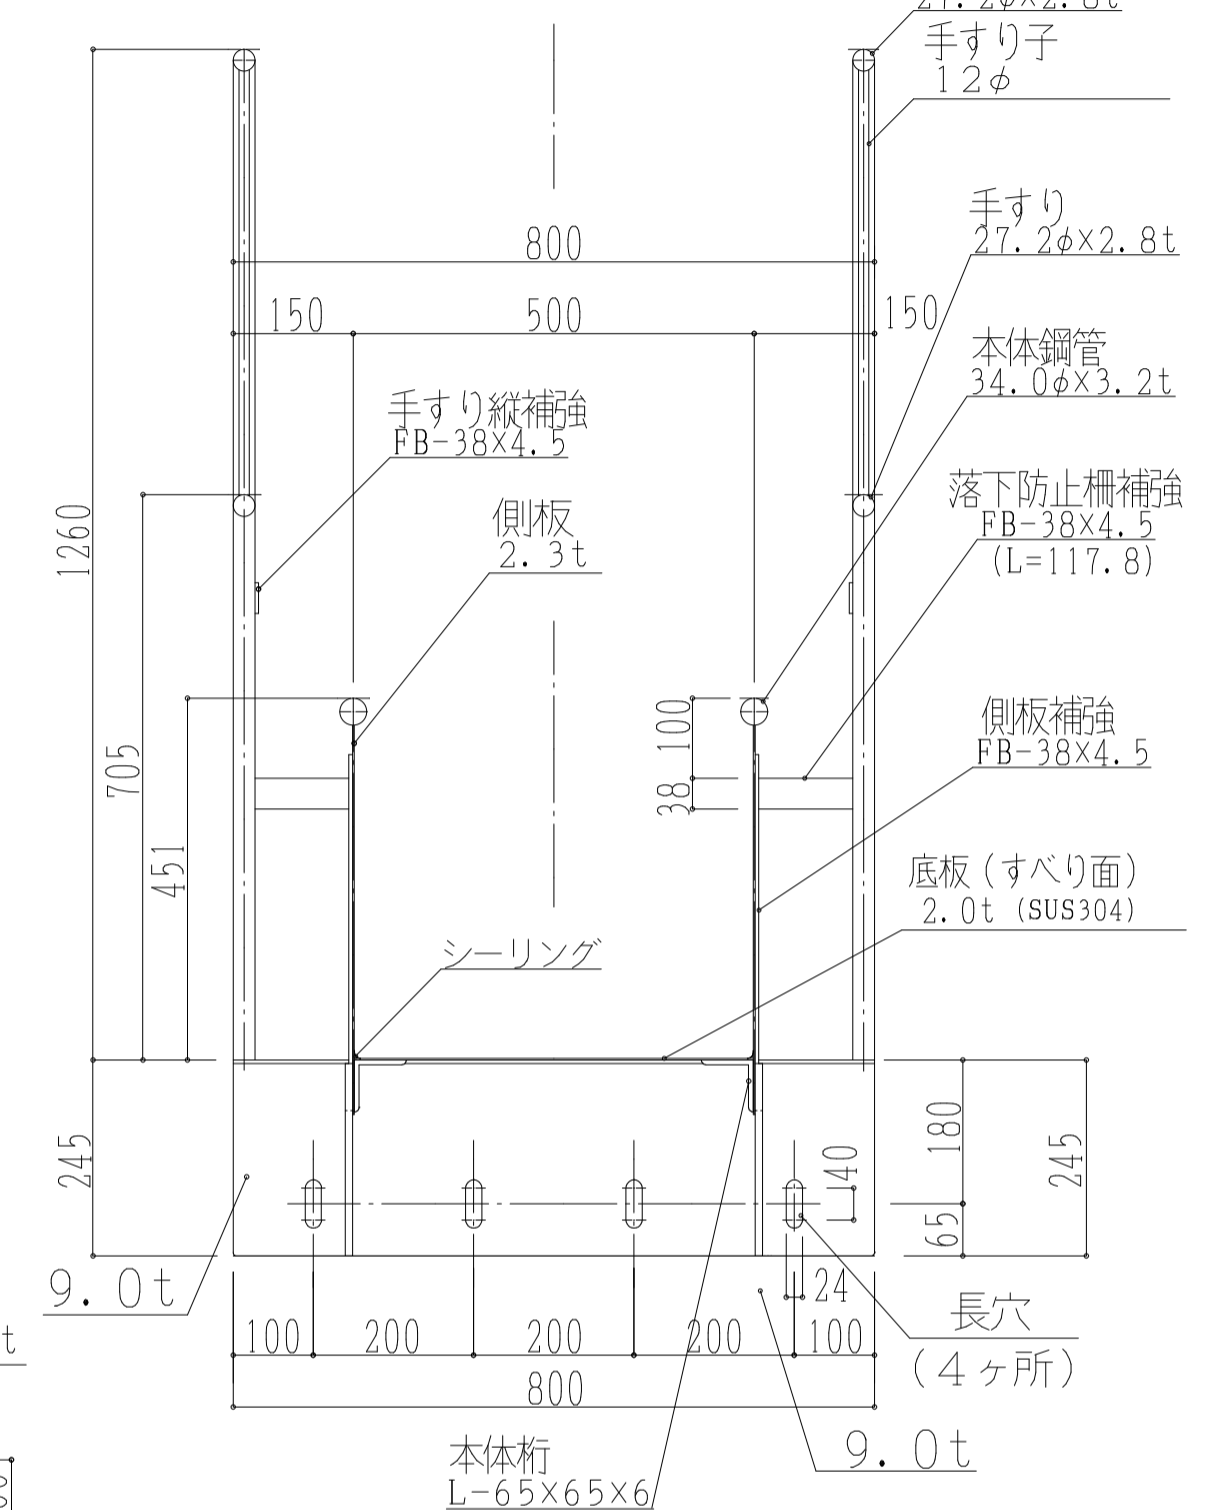



平面図

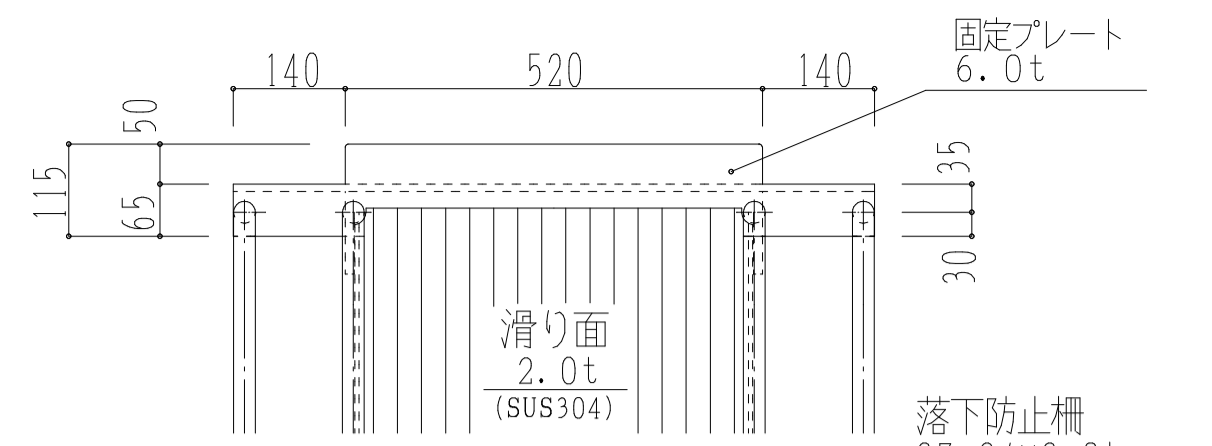


A-A断面図 S=1/10

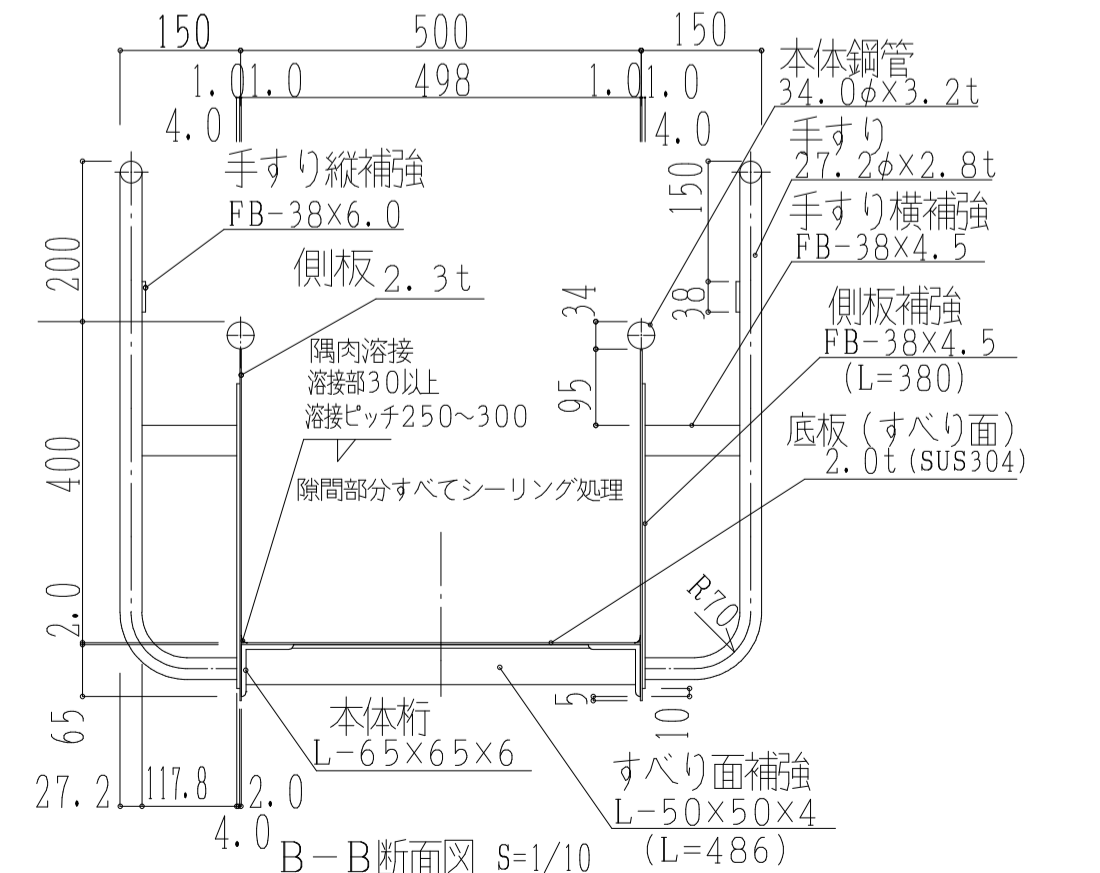

B-B断面図 S=1/10

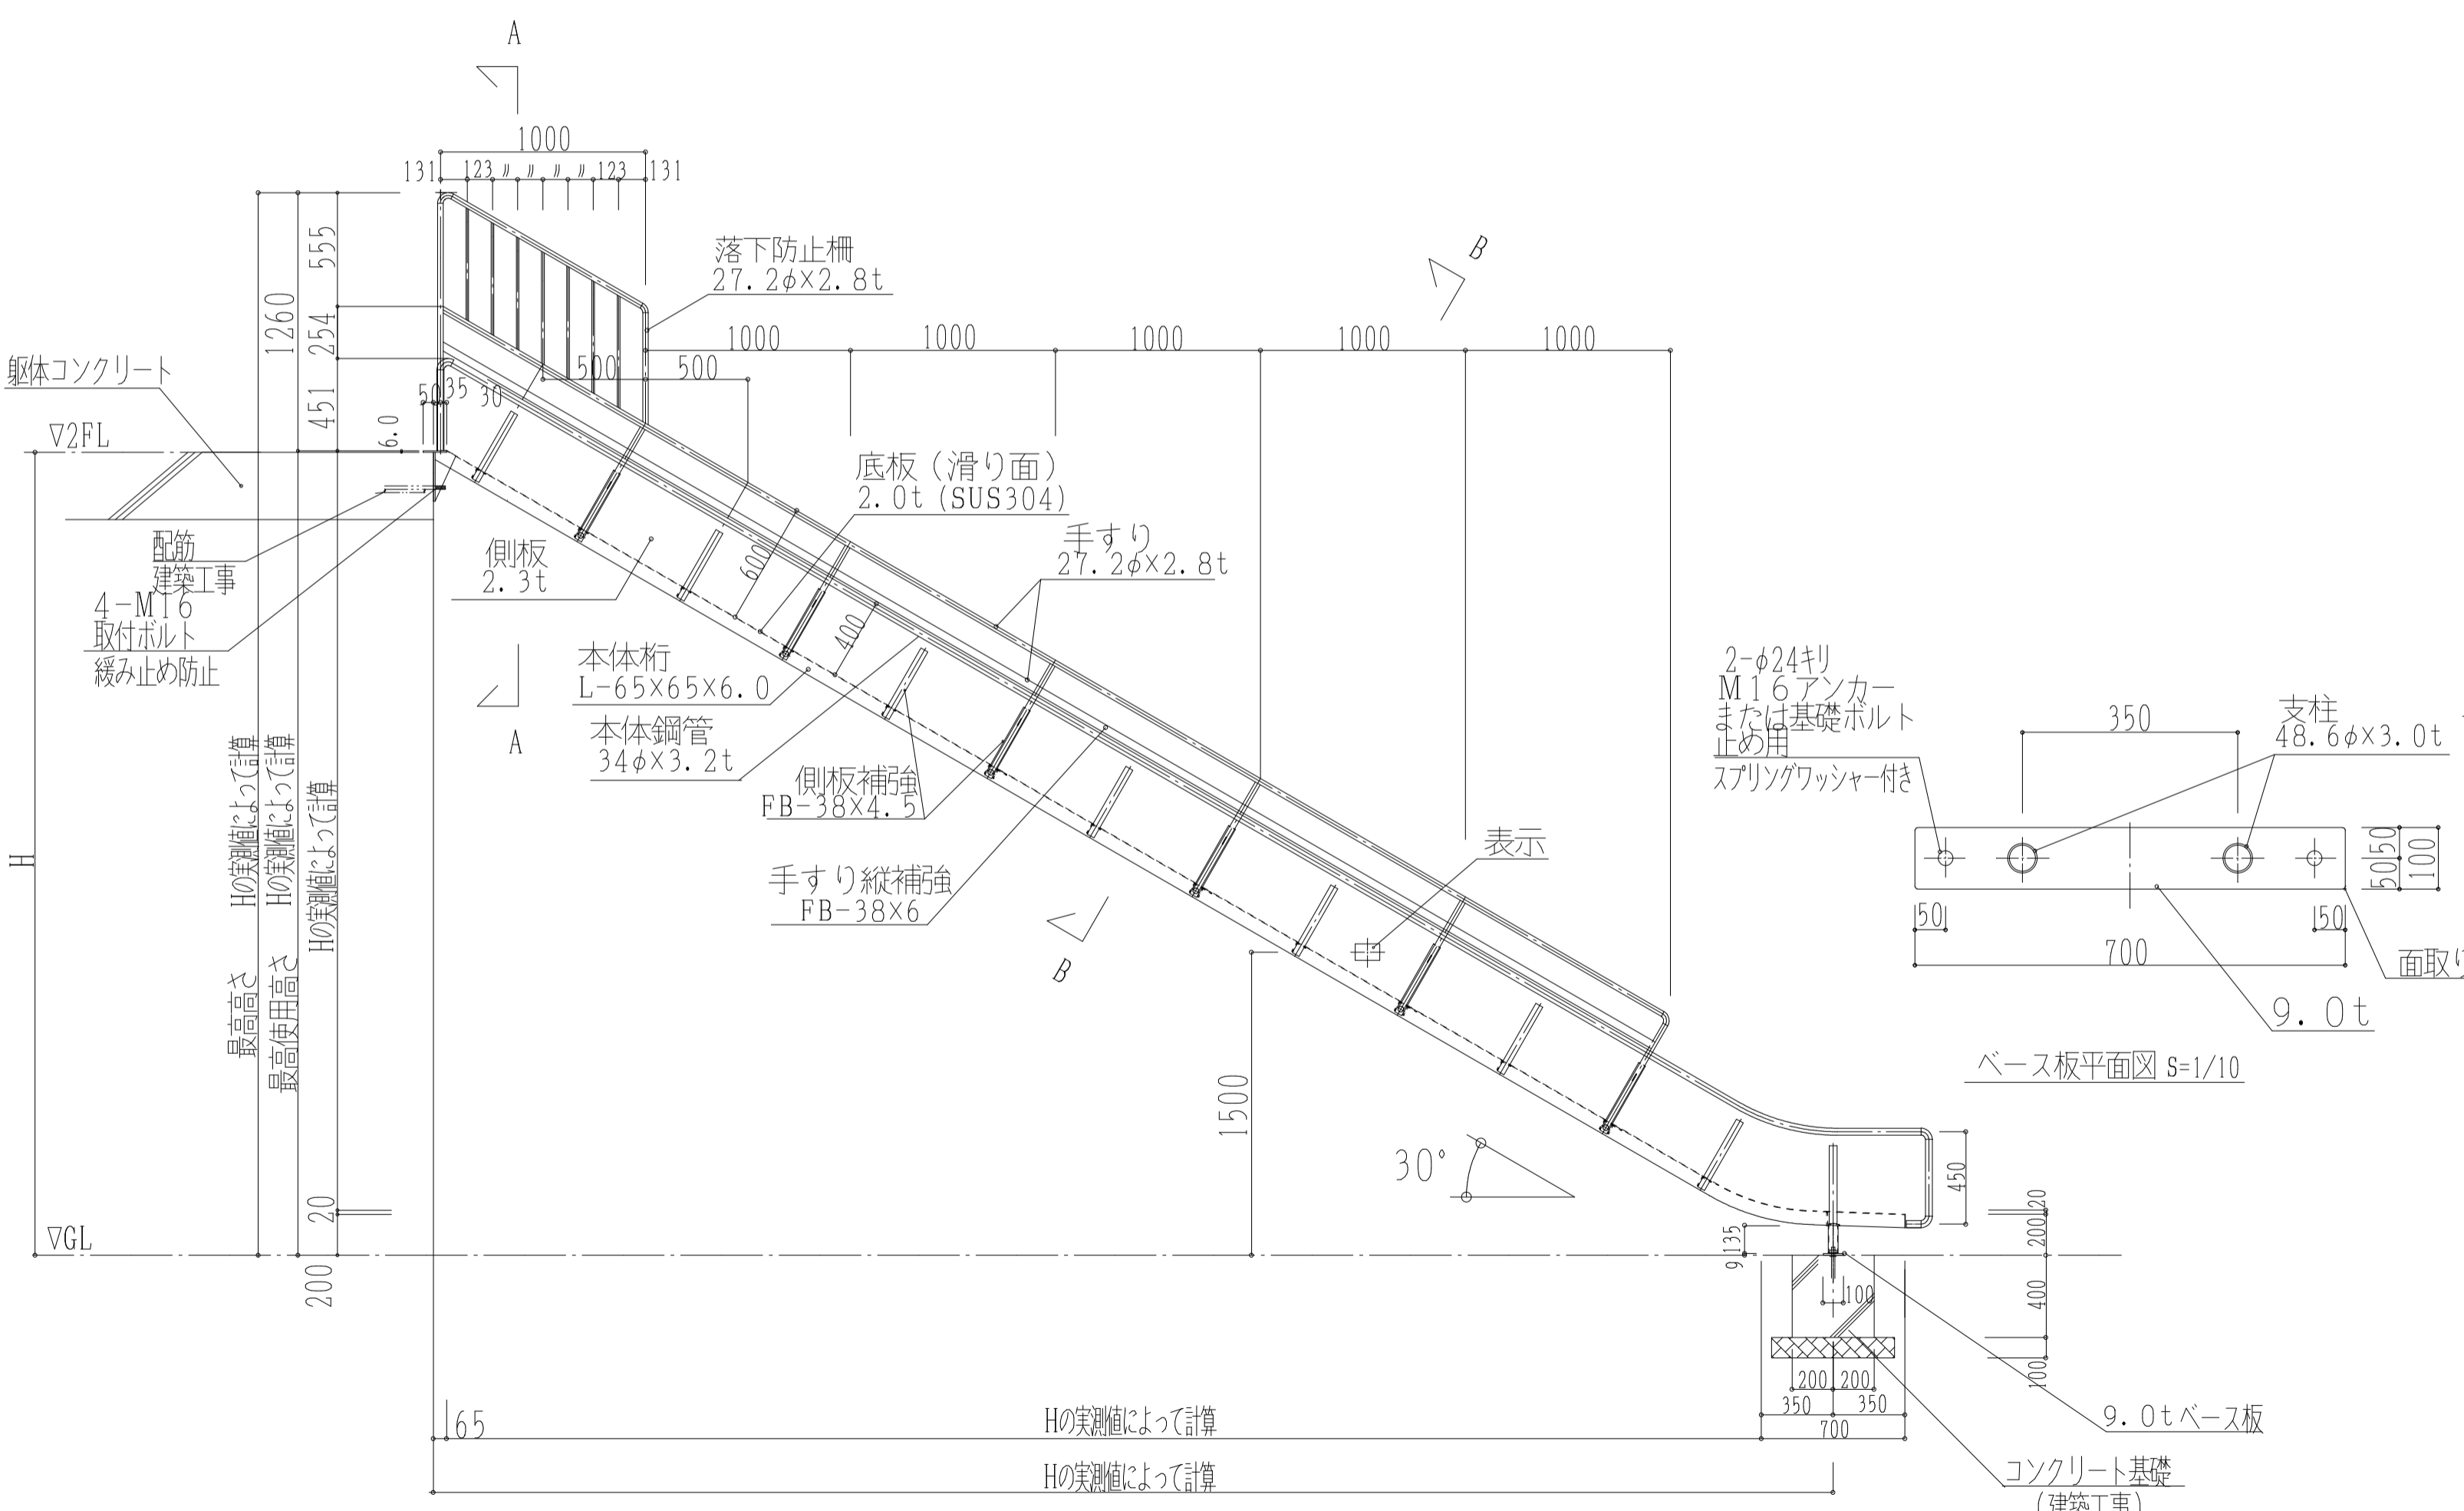

断面図

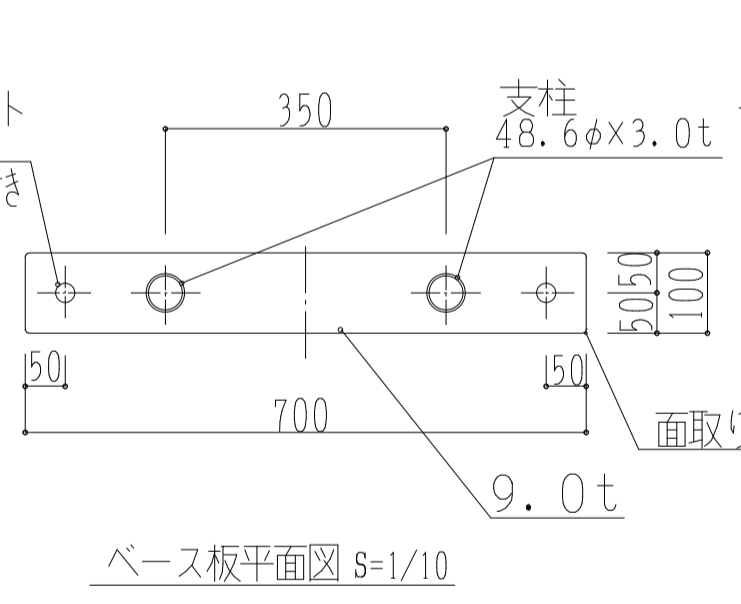

ベース板平面図 S=1/10

※1. 材質は滑り面のみステンレス (SUS304) 製で、
 その他は全て鉄材を使用し、サビ止塗装。
 ※2. 仕上げ塗装は別途。

型式記号: SR-1型
 認定番号: たい-070号

現場名	参考図	設計	製図	検図	図番	SR1-000
図名	スチール製 避難用すべり台	縮尺	A2 1/30	21年 5月 6日	製造番号	*****
						石川商工株式会社