



・ステ一金具寸法 50→47に修正（現物の寸法に合わせました）



※図面数値の変更のみで、現物に変更は有りません

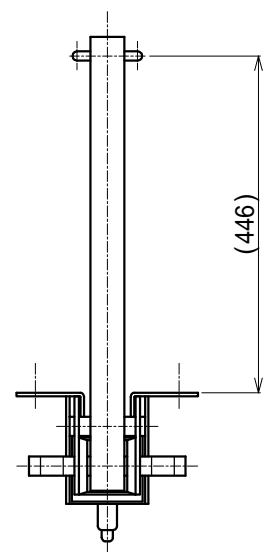

平面図

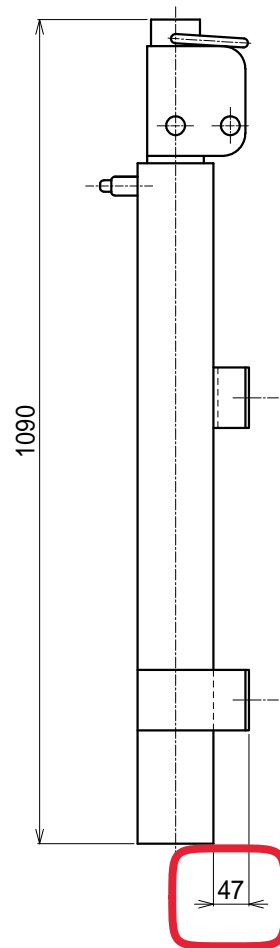

格納状態図

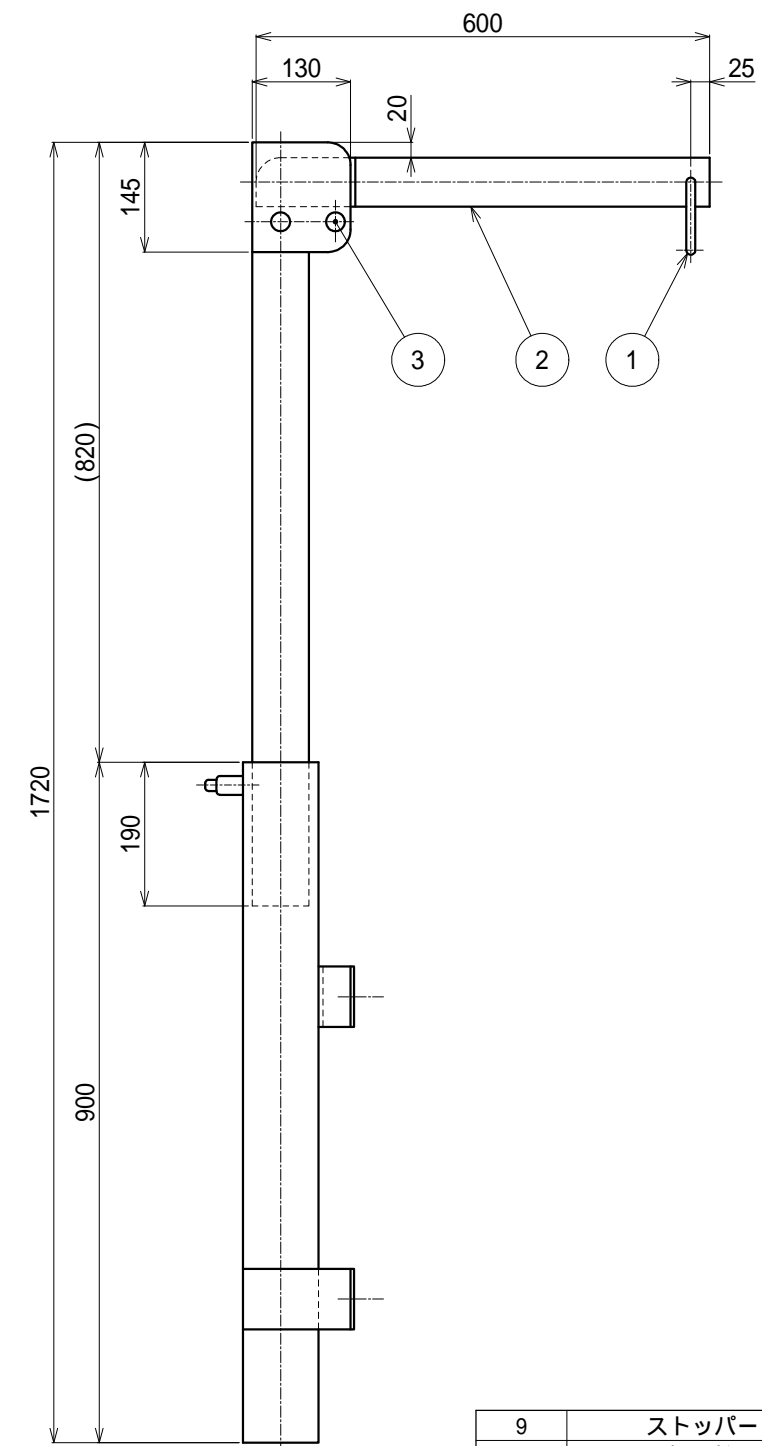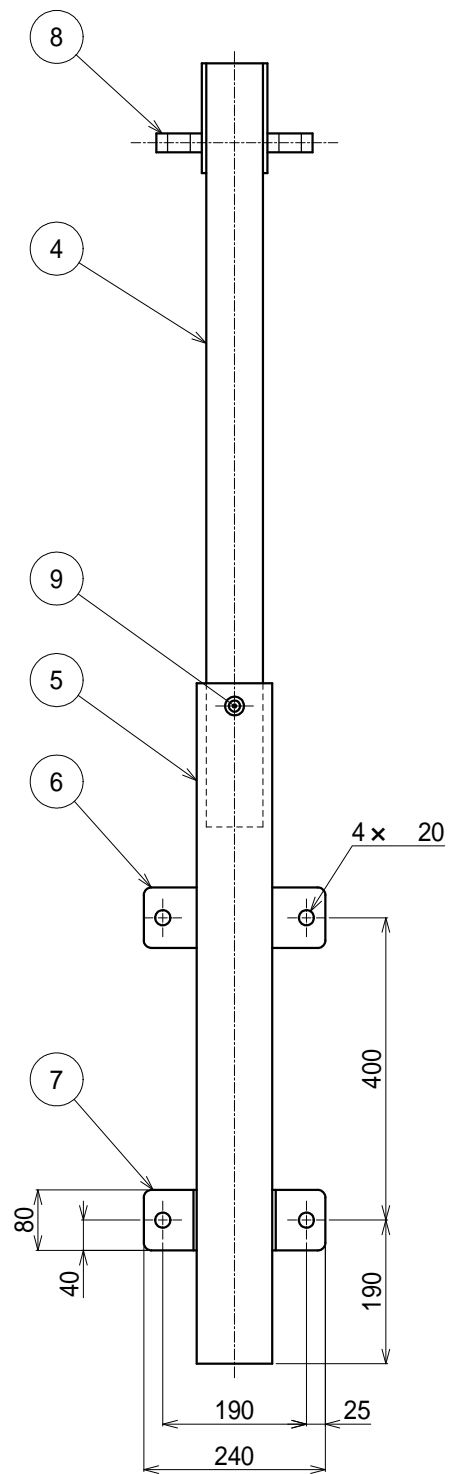

9	ストッパー	SGDB	15.7(クロムメッキ)
8	握り棒	SGDB	25(クロムメッキ)
7	ステ一金具	SS400	t4.5(焼付塗装)
6	ステ一金具	SS400	t4.5(焼付塗装)
5	支柱	STKR400	-100×100×3.2(焼付塗装)
4	支柱	STKR400	-75×75×2.3(クロムメッキ)
3	アーム受けピン	SGDB	25(クロムメッキ)
2	アーム	STKR400	-65×45×3.2(クロムメッキ)
1	吊環	SGDB	12(クロムメッキ)

符号	名称	材質	備考
設計	製図	検図	担当
	承認		

清水	島田				E000097-03
/ / '22/12/20	/ / '22/12/20	/ /	/ /	/ /	

工事名					
図名	D2-600壁付金具				縮尺
	商品コード：11030431				1：10 (A3)
				2022/12/20	ORIRO