




【すべり台 平面】

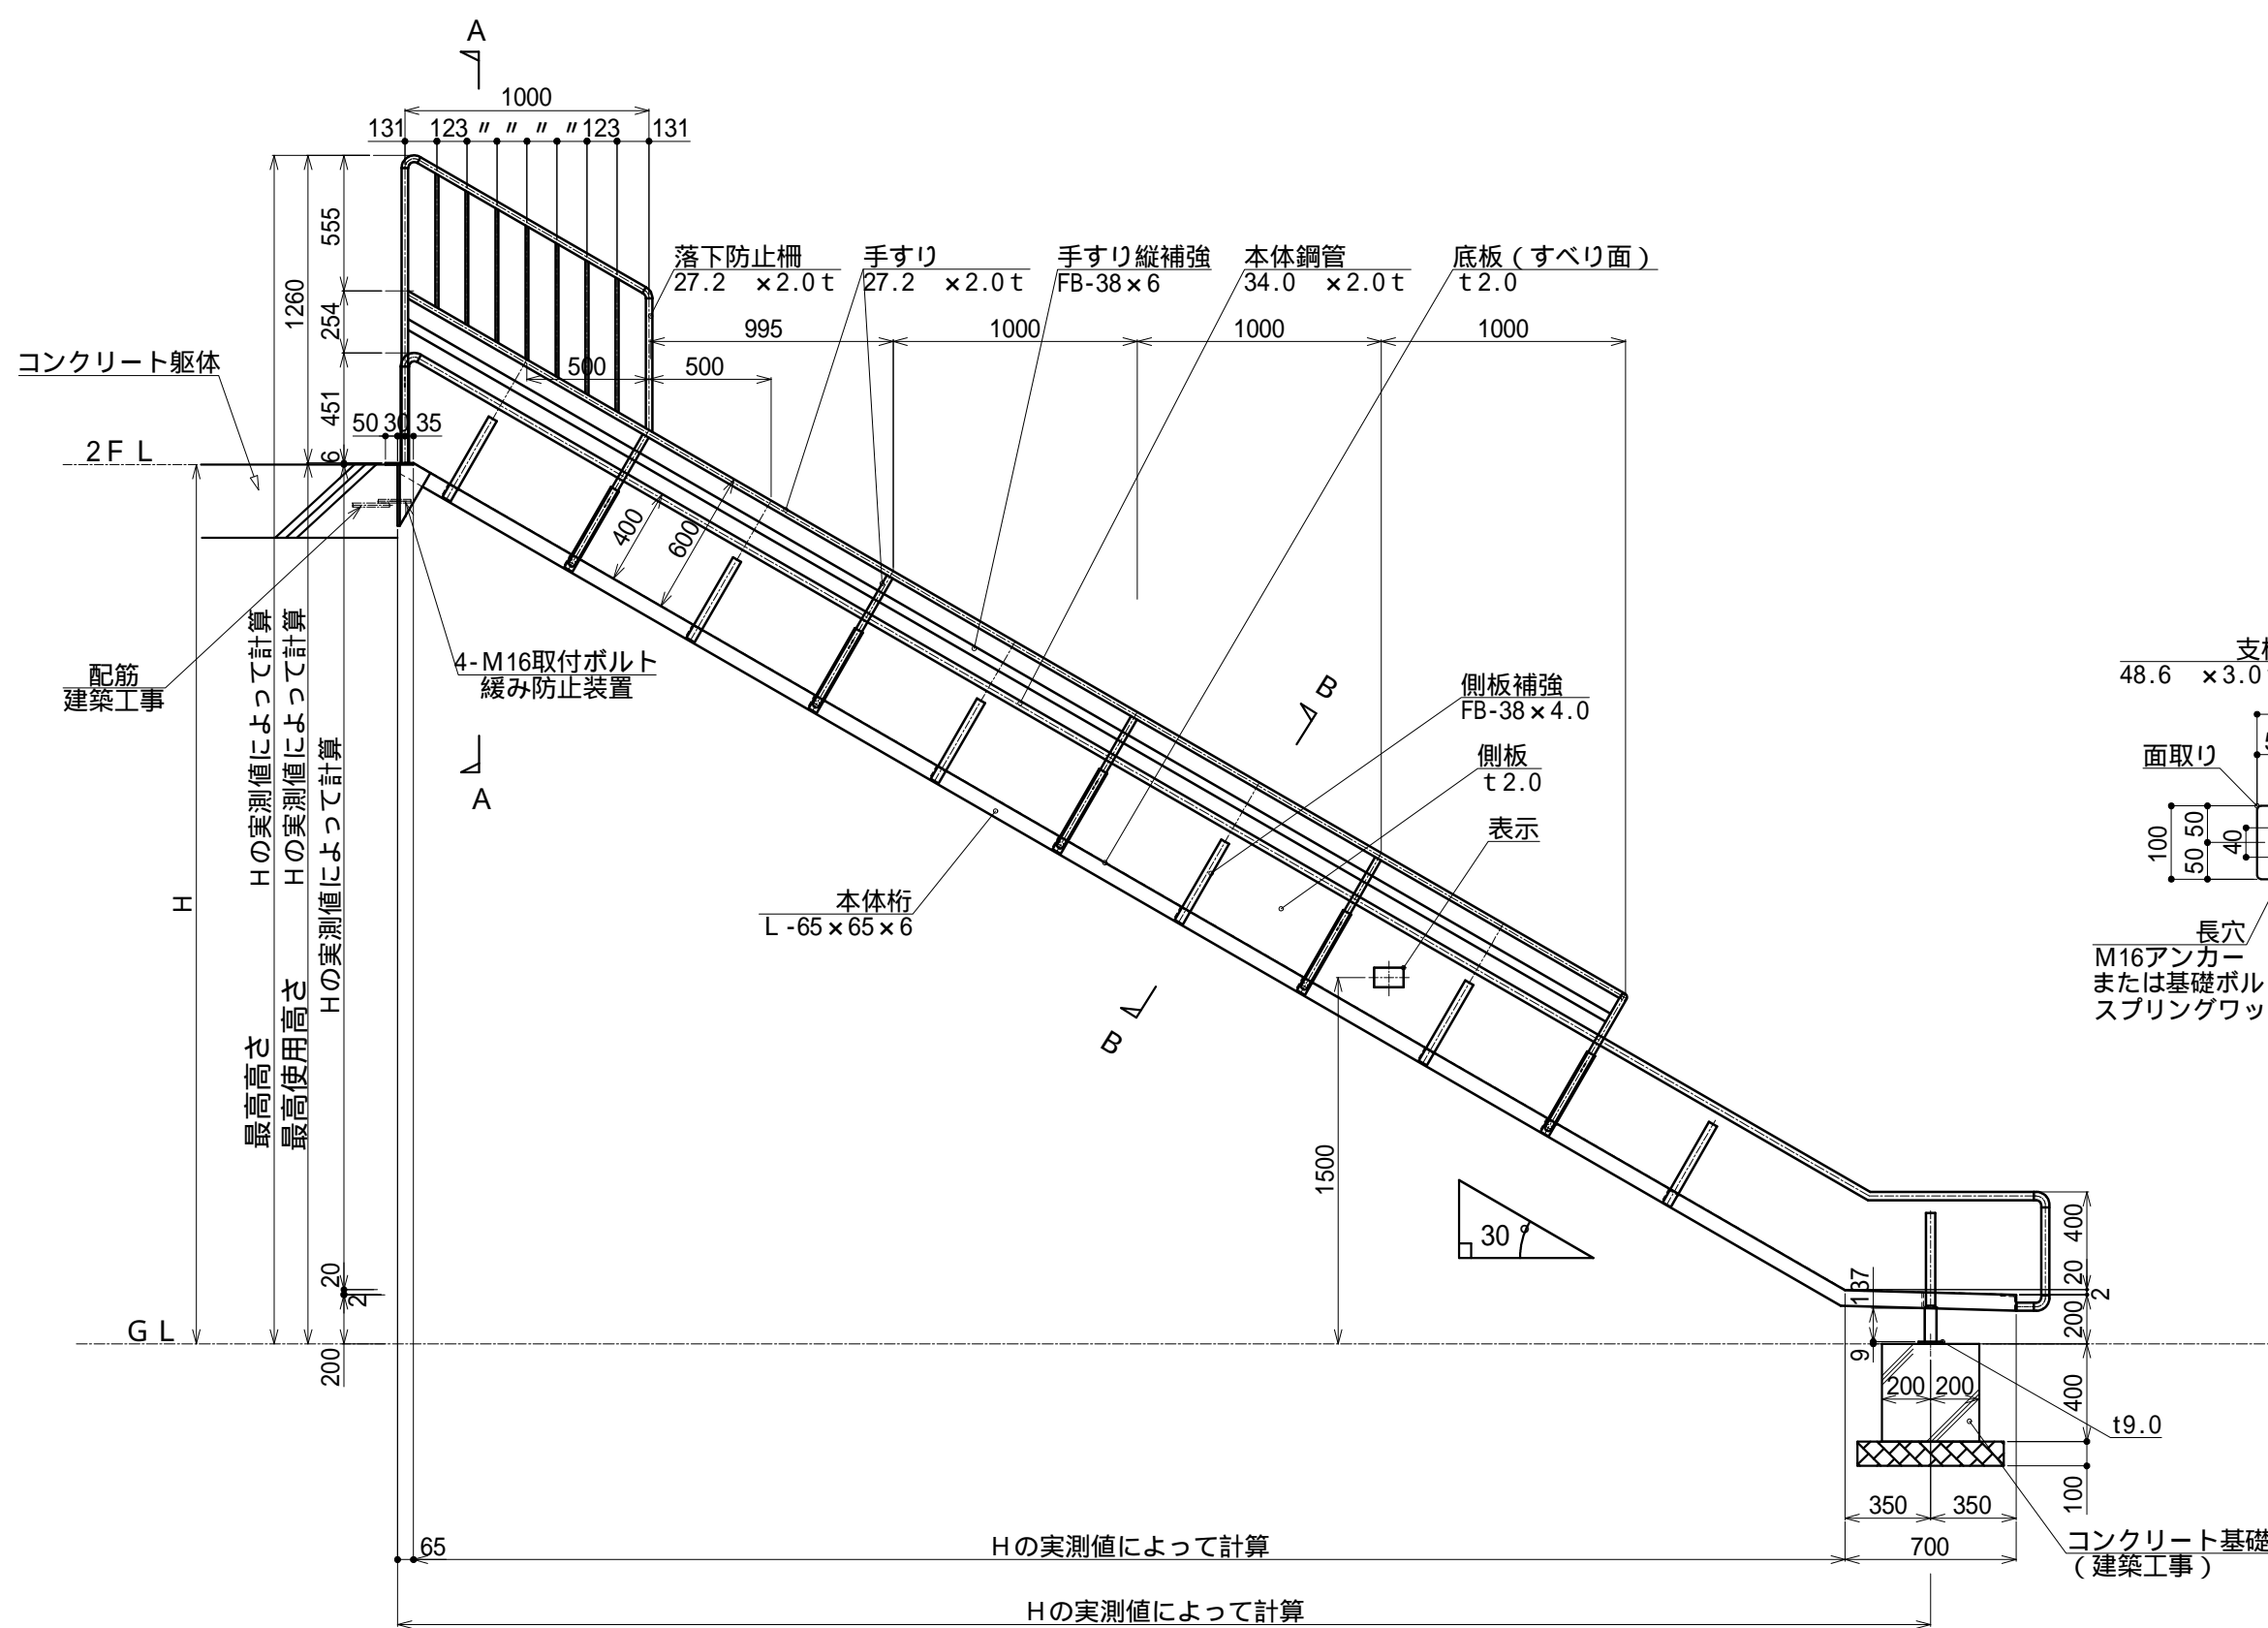


【すべり台 断面】

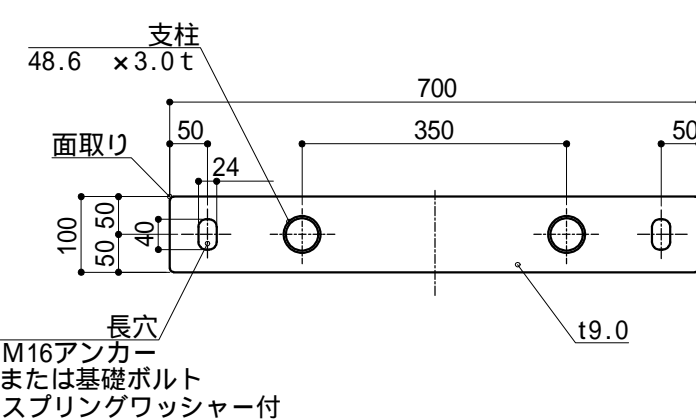


【ベース板 平面】

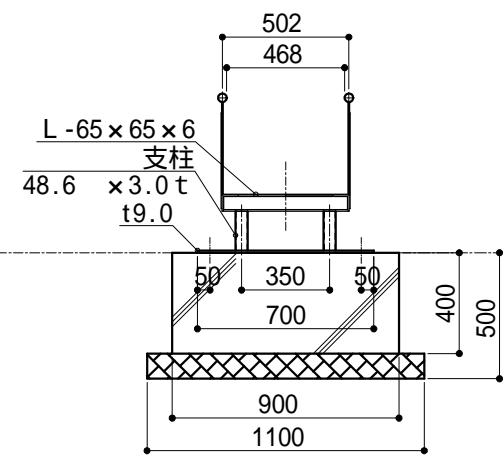


【出口部 断面】

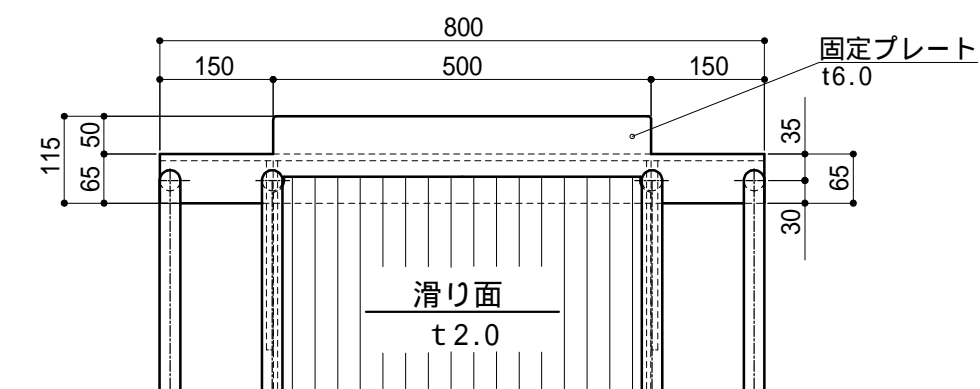

【乗込み部 平面】

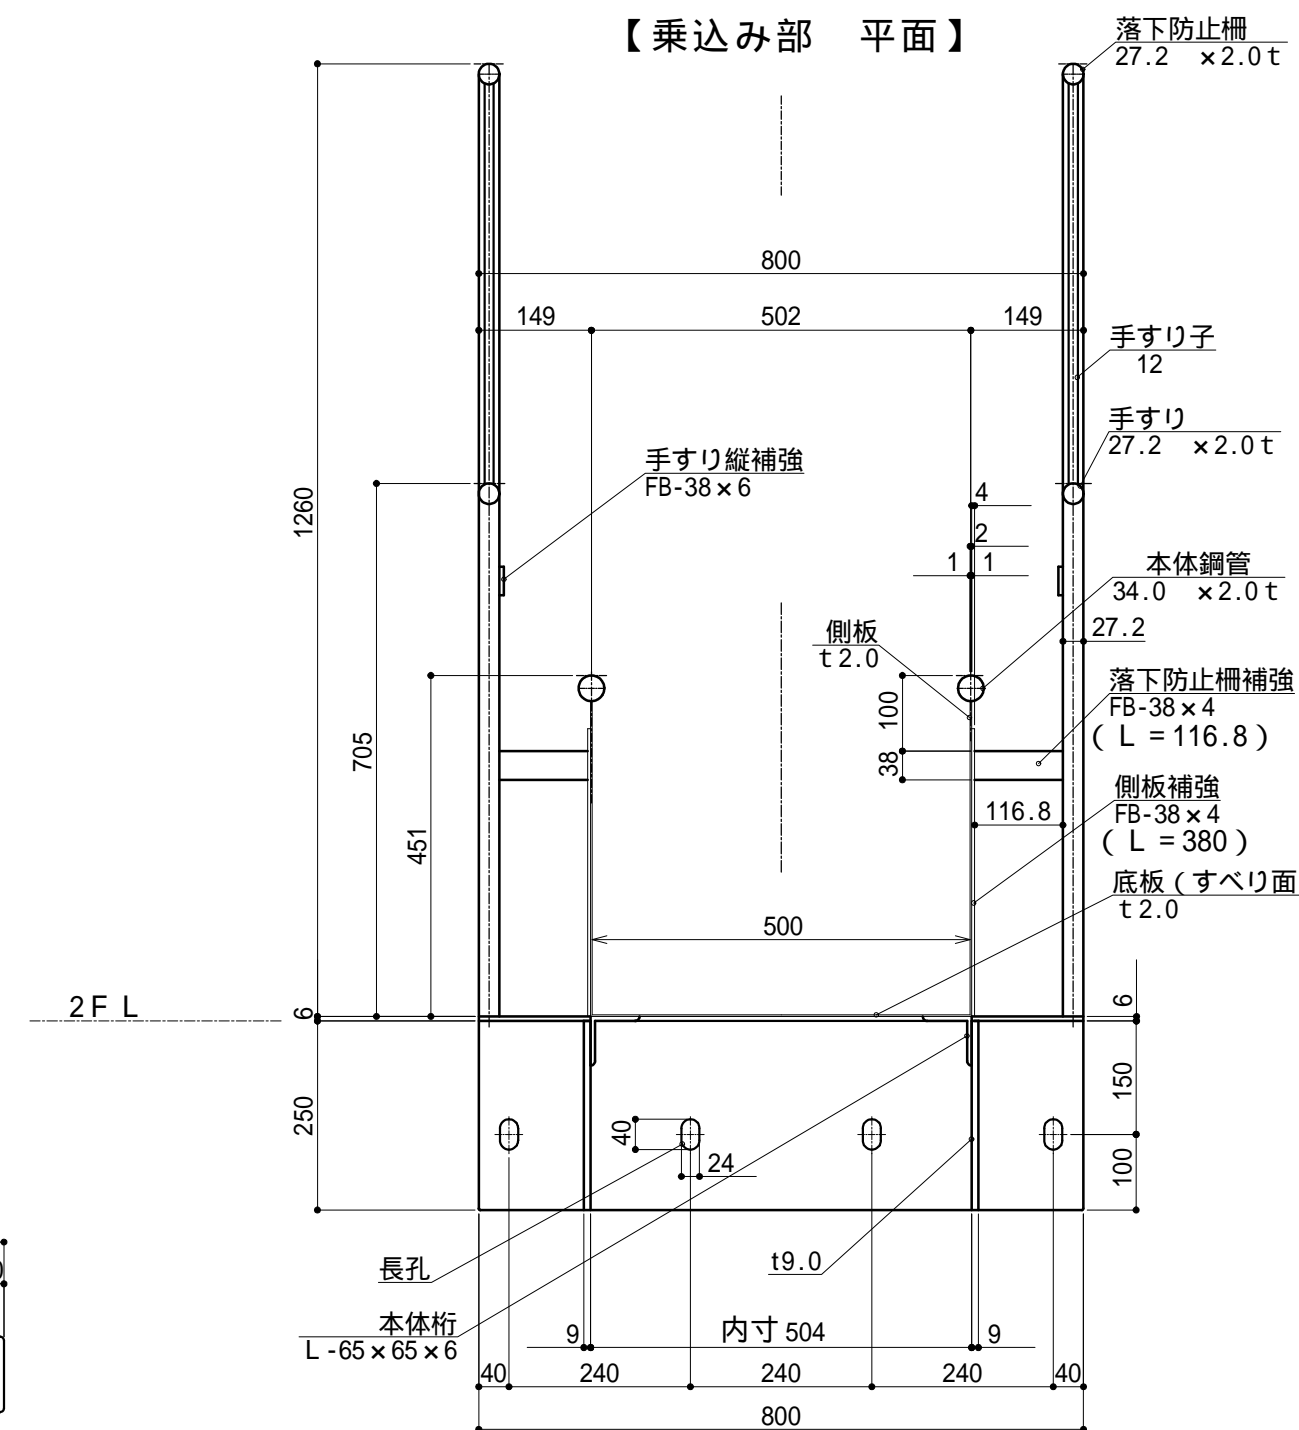

【A-A 断面】

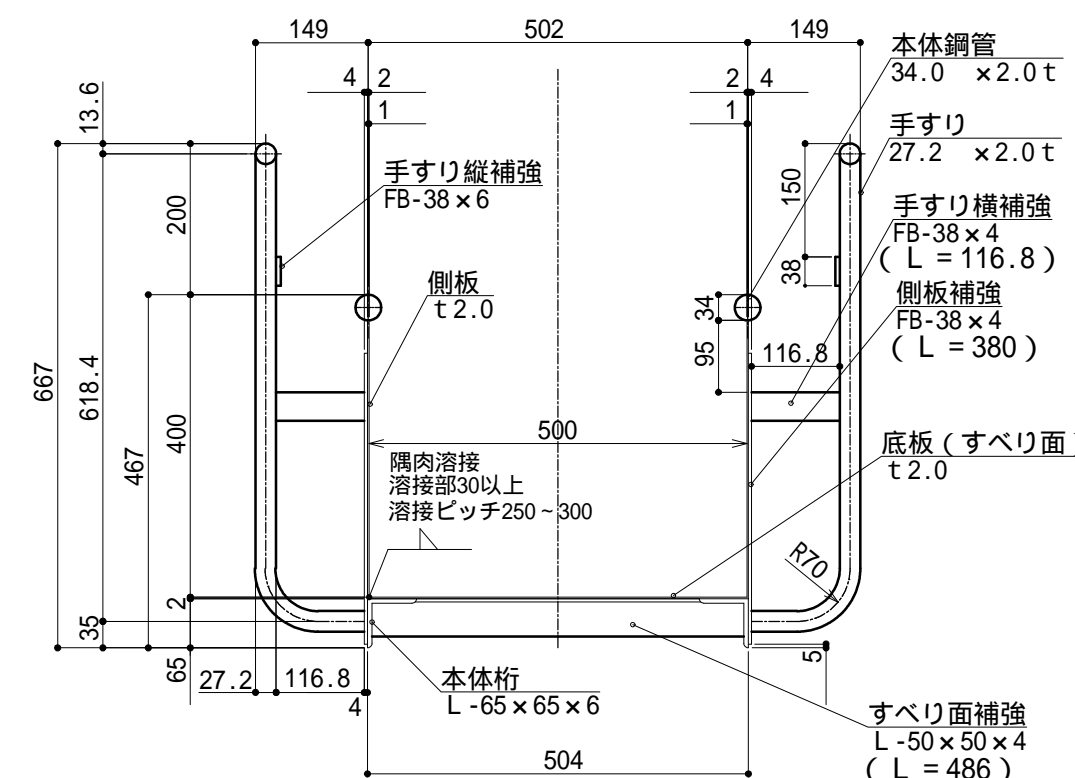

【B-B 断面】

- 1. 材質は全てステンレス材 (SUS304)使用。
- 2. 各部材の詳細は別紙にて添付する一覧表を参照 (認定申請時に提出する)。
- 3. 仕上げはサンダーにて施し、塗装なし。

型式記号 : SR-2型、認定番号 : たい-262号

工 事 図 書	設計	製図	検図	担当	承認	図番
	//	//	//	//	//	SR2-000
	縮尺 1 : 30 (A2)					
ステンレス製 避難用 すべり台 2024/02/21						