
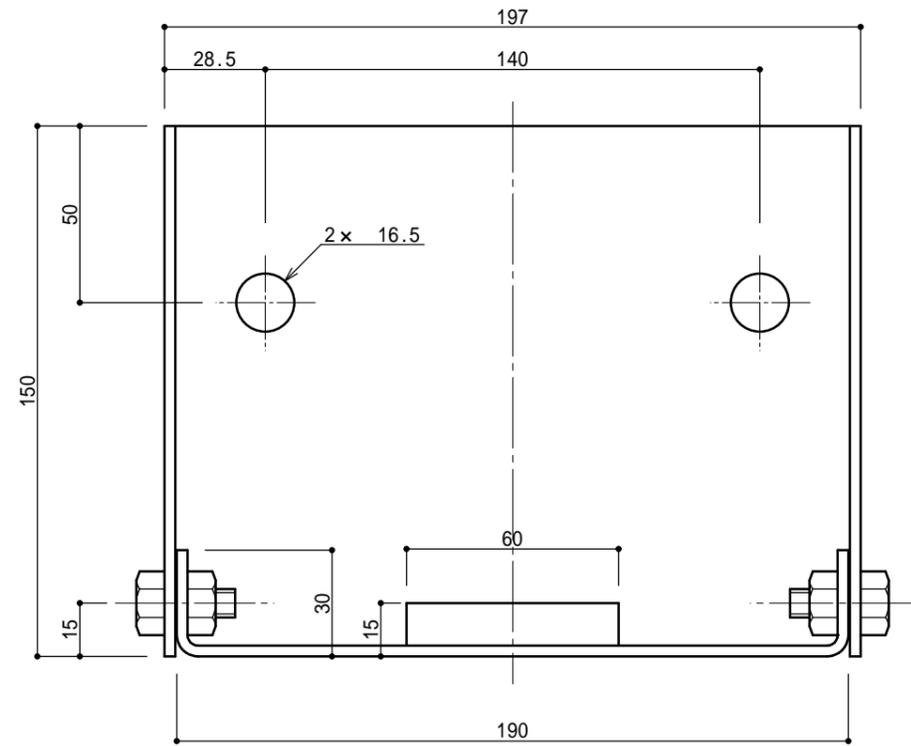
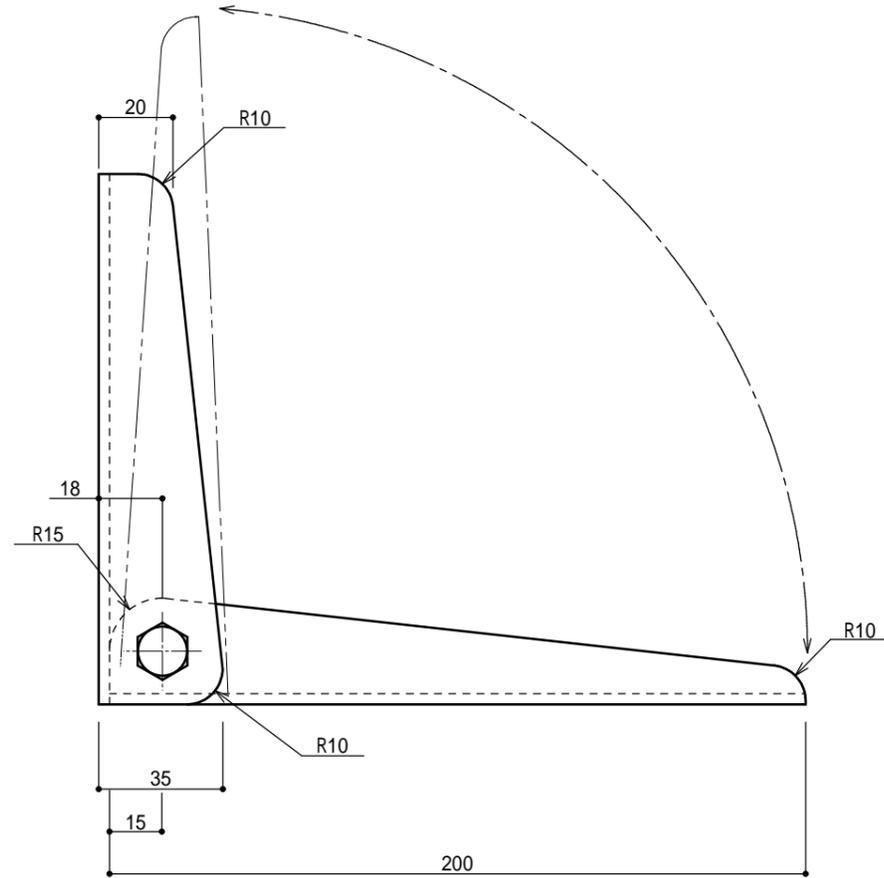


符号	名称	使用部材		備考
		ステンレス	鉄	
1	ベース板	t3.0	t3.2	
2	ステップ板	t3.0	t3.2	
3	ストッパーガイド	t4.0	t4.5	
4	ボルト	M8 x 20		
5	Uナット	M8		

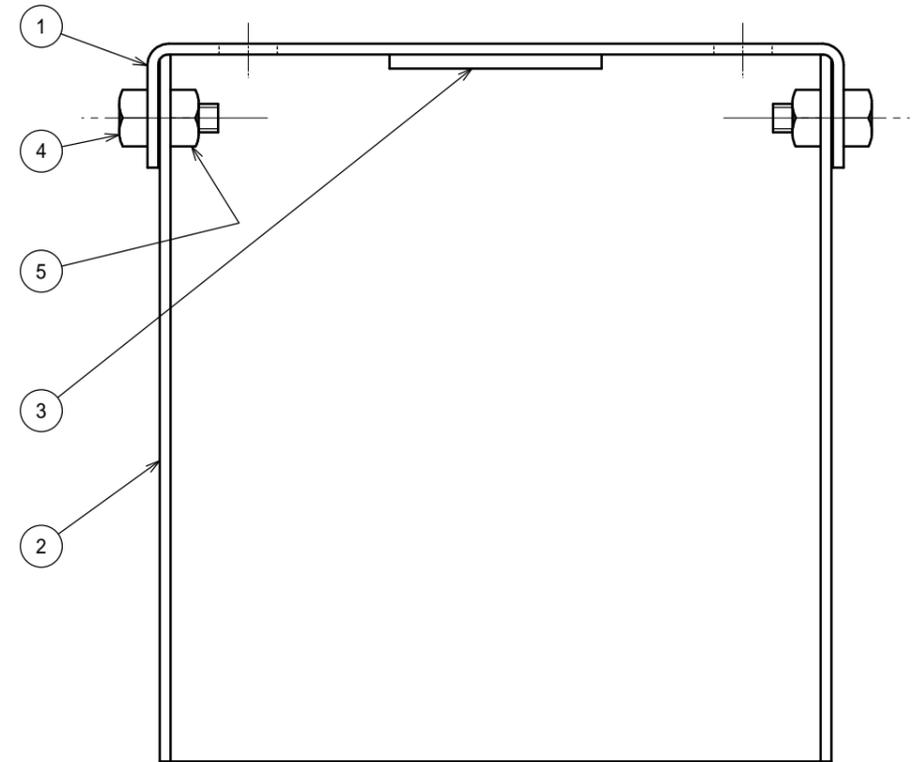

工事名	設計	製図	検図	担当	承認	図番
		日吉	佐藤			E000011-01
図名	縮尺				'18年10月25日	ORI RO
	1 / 2 (A3)					