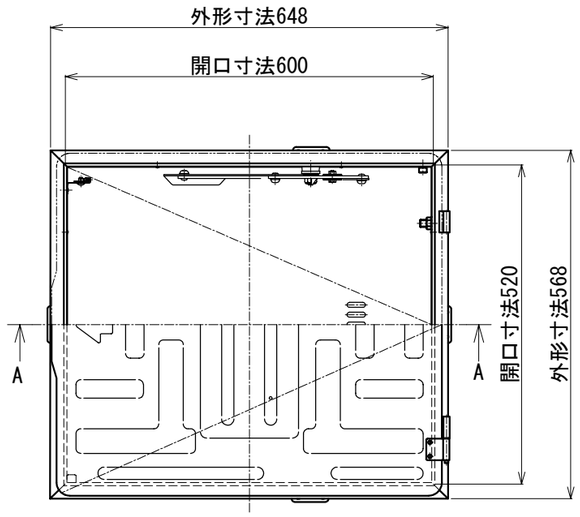

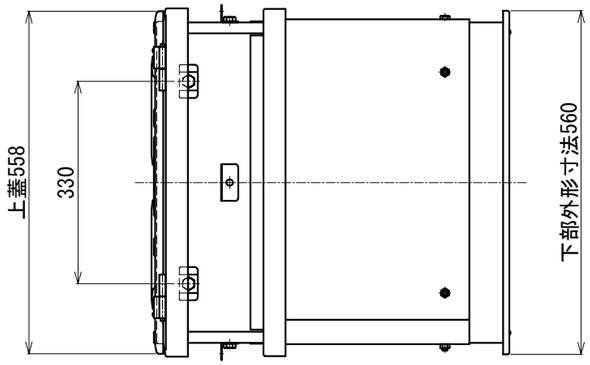

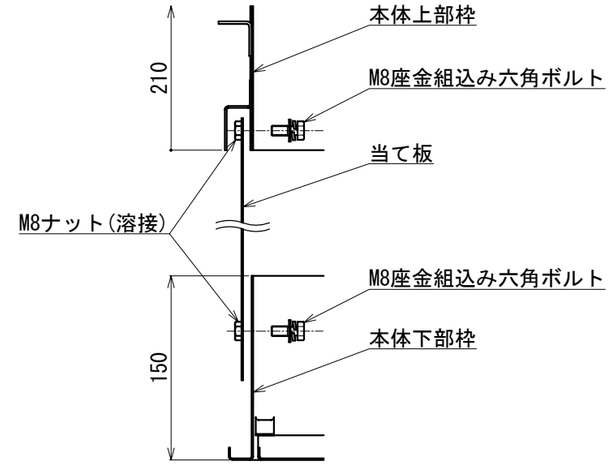

ジョイント部詳細図

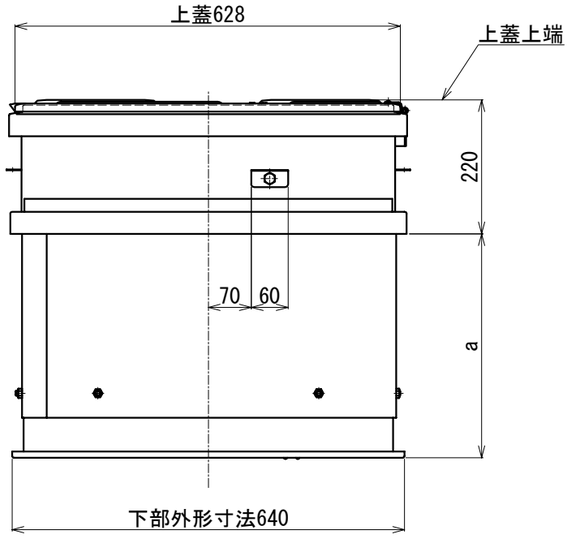

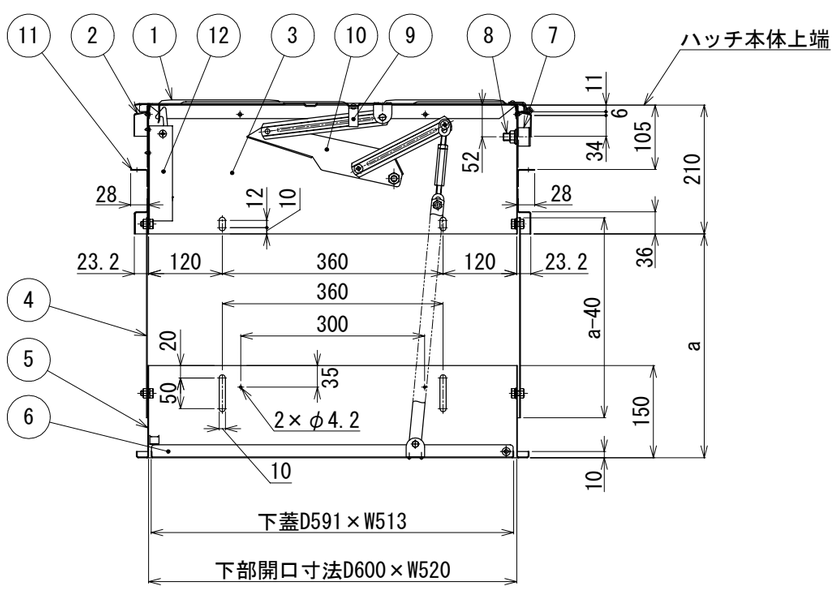

A-A

※13段以上をご使用の場合は、ハッチの深さにご注意ください。

区分 / 種類	はしご 段数	有効長	重量	適用高さ
USD-NB (は第26～1～1号) (は第2020～1号)	5段	1360	7.6kg	1870≦適用高さ≦2255
	6段	1700	8.4kg	2210≦適用高さ≦2595
	7段	2040	9.2kg	2550≦適用高さ≦2935
	8段	2380	10.1kg	2890≦適用高さ≦3275
	9段	2720	11.8kg	3230≦適用高さ≦3615
	10段	3060	12.8kg	3570≦適用高さ≦3955
	11段	3400	13.7kg	3910≦適用高さ≦4295
	12段	3740	14.5kg	4250≦適用高さ≦4635
USD-NB (は第26～2～1号) (は第2020～2号)	13段	4080	17.5kg	4590≦適用高さ≦4975
	14段	4420	18.3kg	4930≦適用高さ≦5315
	15段	4760	19.1kg	5270≦適用高さ≦5655
	16段	5100	20.1kg	5610≦適用高さ≦5995

符号	名称	材質	備考
12	チャイルドロック	SUS304(2B)	t1.5～t2.0
11	固定プレート	SUS304(2B)	t1.5
10	ステー装置	SUS304(2B)	t1.5～t2.0
9	手掛棒	SUS304(2B)	FB-15×3
8	はしご吊りボルト	SUS304	M12
7	補強板	SUS304(2B)	t2.0
6	下蓋	SUS304(2B)	t1.2
5	本体下部枠	SUS304(2B)	t1.2
4	当て板	SUS304(2B)	t1.2
3	本体上部枠	SUS304(2B)	t1.2
2	上ツバ	SUS304(2B)	t1.2
1	上蓋	SUS304(2B)	t1.5

全国避難設備工業会 認定番号:Hh-104

a寸法は190～1790までとする。

注) 避難口の開閉の向き及び設置位置について、各消防機関にご確認ください。

工事名		設計	製図	検図	担当	承認	図番
		/ /	'21/ 3/29	'21/ 3/29	/ /	/ /	E000026-03
図名	52NB ジョイント	縮尺 1:10 (A3)	2021/3/29	ORIRO			