

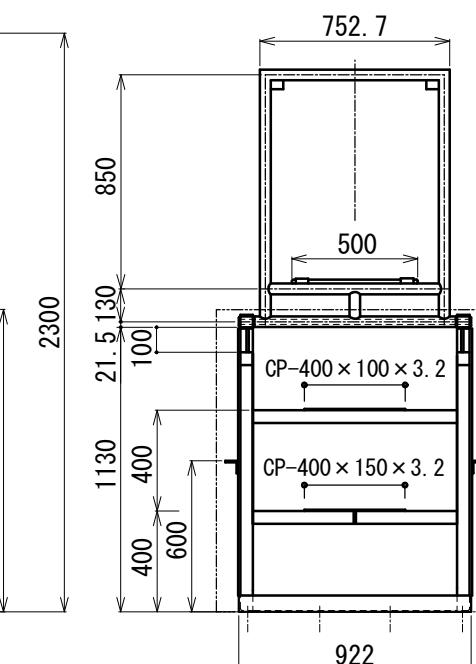


アンカーボルト配置図

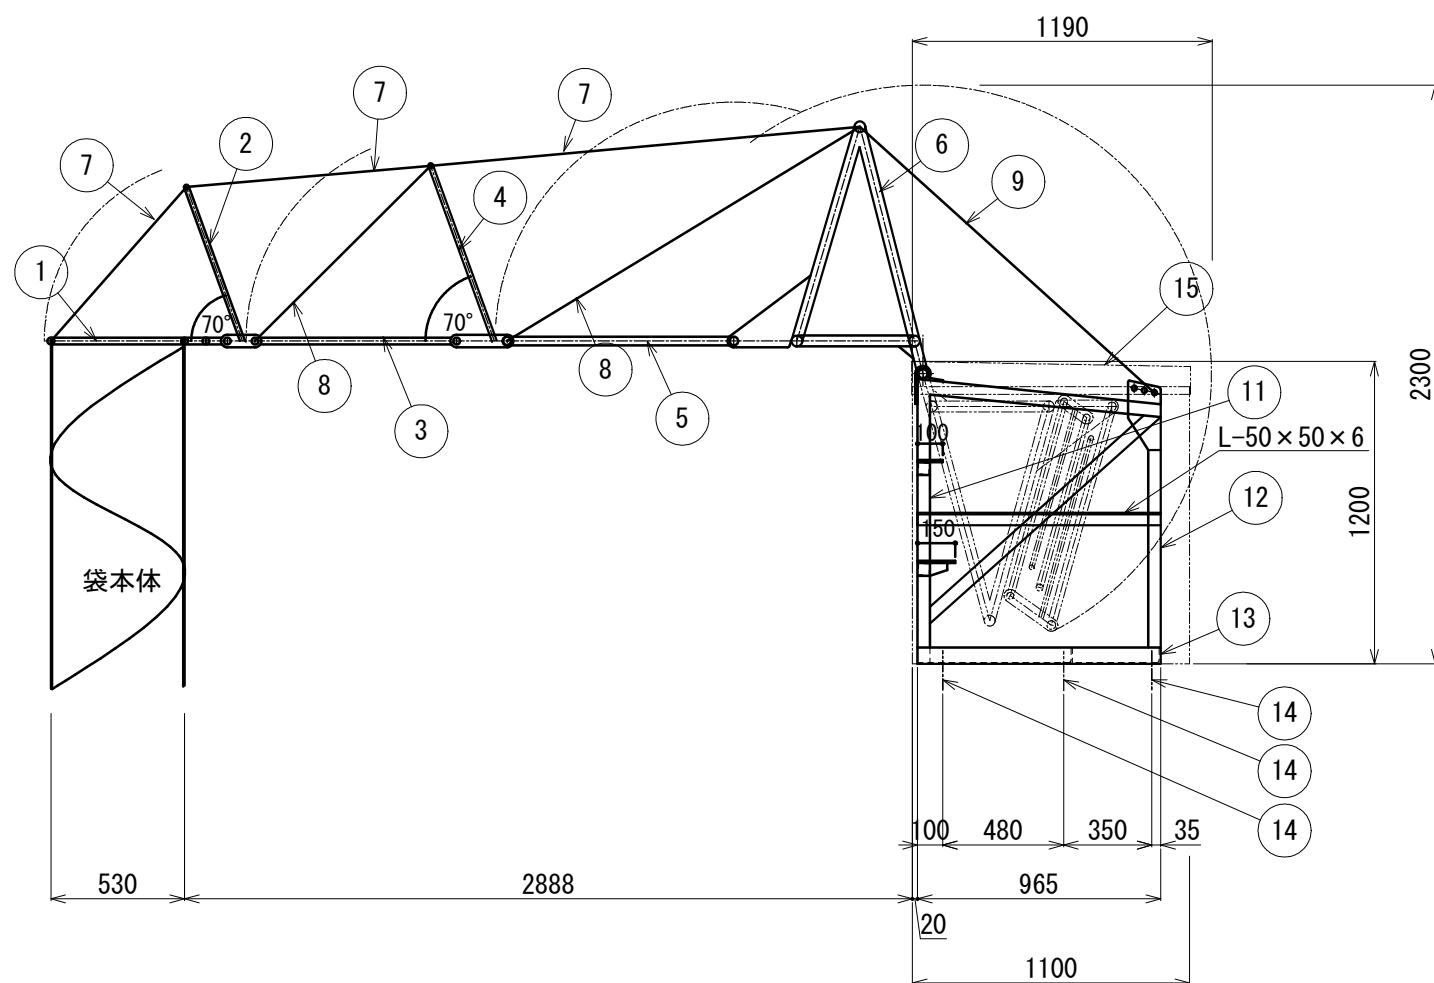

入口金具及び取付具  
サビ止塗装及び吹付塗装仕上

上塗 ニューハイメル (N-30近似色 グレー)  
下塗 1液ハイポンファインデクロ (赤錆)

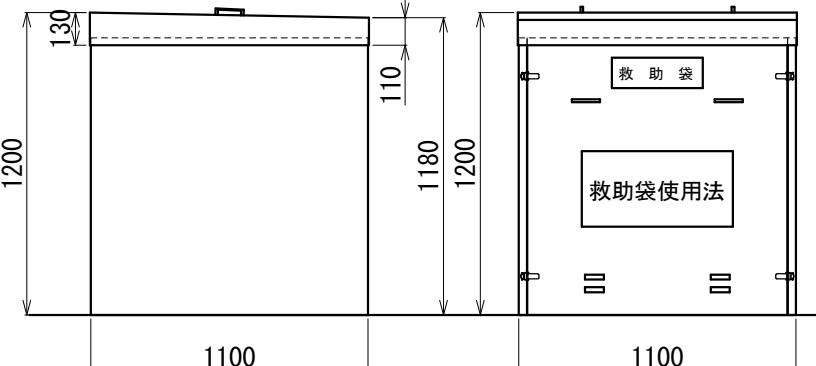

標準色	N-90 ホワイト
	27-85B グレー
	T22-90B アイボリー

袋本体重量(約1.8kg/m)	約16.2kg(袋長9mの例)
金具重量	約186.5kg
格納箱重量	約55.5kg
総計	約258.2kg

15	格納箱	ボンデ鋼板 t 1.2粉体塗装仕上
14	金属拡張アンカー又は貫通ボルト	M16
13	取付具部材-3	SS400 L-65x65x6.0
12	取付具部材-2	SS400 FB-9x50
11	取付具部材-1	STKR400 □-50x50x3.2
10		
9	被覆ワイヤーロープⅢ	SWRH62A φ12
8	被覆ワイヤーロープⅡ	SWRH62A φ8
7	被覆ワイヤーロープⅠ	SWRH62A φ8
6	入口金具⑥	SGP/STK400 φ42.7x3.5
5	入口金具⑤	SGP φ34.0x3.2
4	入口金具④	SR235/SS400 φ19 (L=740)
3	入口金具③	SGP/STK400 φ27.2x2.3
2	入口金具②	SR235/SS400 φ19 (L=650)
1	入口金具①	SGP/STK400 φ27.2x2.3

符号	名 称	材 質	備 考		図 番
設計	製図	検図	担当	承認	
/ /	星	当	/ /	/ /	E000872-04
	縮 尺				
	1 : 30				2025/12/16
	(A3)				
					ORIRO

認定番号. ふV-005-2

金具記号. WA-5-2、連番. 35

製造番号 :

工事名  
図名

A3-3460(D965)垂直式3段回転金具屋内用タイプ(BOX鉄)

商品コード : 1602000\*

25/12/16 25/12/16 / / / 1 : 30 (A3) 2025/12/16 ORIRO