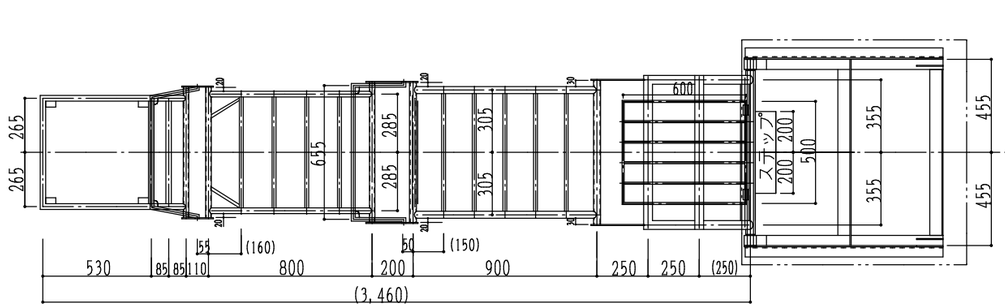


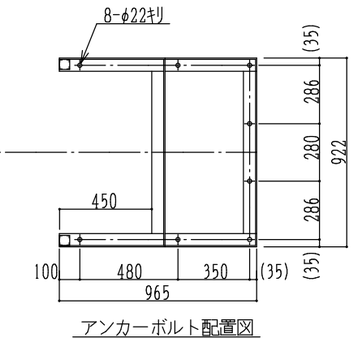


アンカーボルト配置図

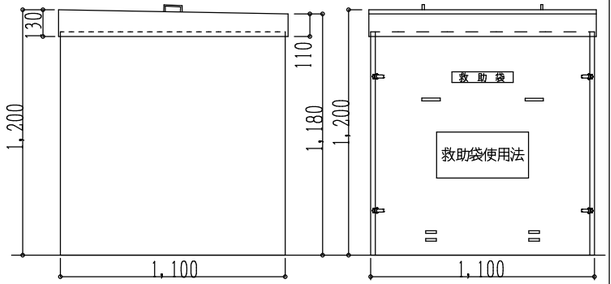


屋内用分解型格納箱寸法図

ボンデ鋼板t１．２　粉体塗装仕上

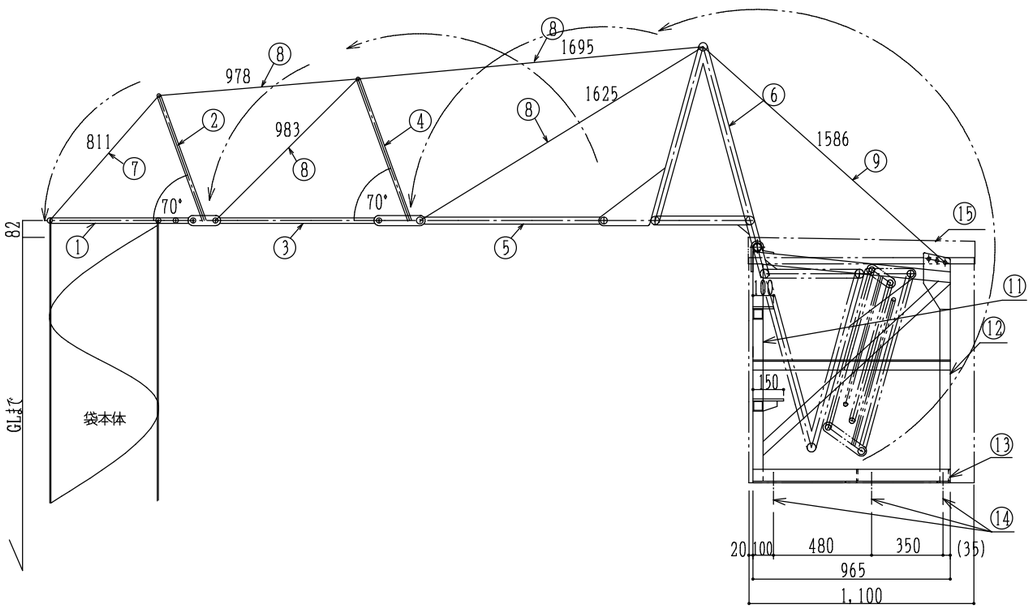


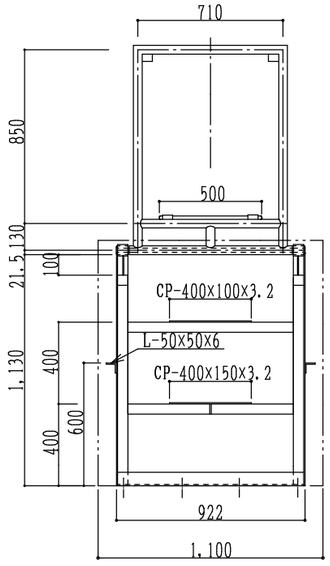


鉄材サビ止塗装及び吹付塗装仕上

| 番号 | 名称 | 備考 |
|---|---|---|
| １５ | 格納箱 | ボンデ鋼板ｔ１．２　粉体塗装仕上 |
| １４ | 金属製拡張アンカー&貫通ボルト | Ｍ１６ |
| １３ | 取付金具部材－３ | Ｌ－６５×６５×６ |
| １２ | 取付金具部材－２ | ＦＢ－５０×９ |
| １１ | 取付金具部材－１ | □－５０×５０×３．２ |
| １０ | | |
| ９ | 被覆ワイヤロープⅢ | φ１２ |
| ８ | 被覆ワイヤロープⅡ | φ８ |
| ７ | 被覆ワイヤロープⅠ | φ６ |
| ６ | 入口金具⑥ | φ４２．７×３．５ |
| ５ | 入口金具⑤ | φ３４．０×３．２ |
| ４ | 入口金具④ | φ１９（Ｌ＝７４０） |
| ３ | 入口金具③ | φ２７．２×２．３ |
| ２ | 入口金具② | φ１９（Ｌ＝６５０） |
| １ | 入口金具① | φ２７．２×２．３ |

| | | | | | | | | | |
|---|---|---|---|---|---|---|---|---|---|
| ORIRO | 認定番号．ふV－００５－２号、袋長　　m | 現場名 | | 設計 | | 製図 | 星 | 検図 | 肖 | 図番 | E000872 |
| | 金具記号．WA－５－２、連番．３５ | 図名 | A3-3460(D965)垂直式３段回転金具屋内用タイプ | 縮尺 | A3 1/30 | ’21年 3月 5日 | | | | 製造番号 | ****** |
| | | | | | | | | | | | 石川商工株式会社 |