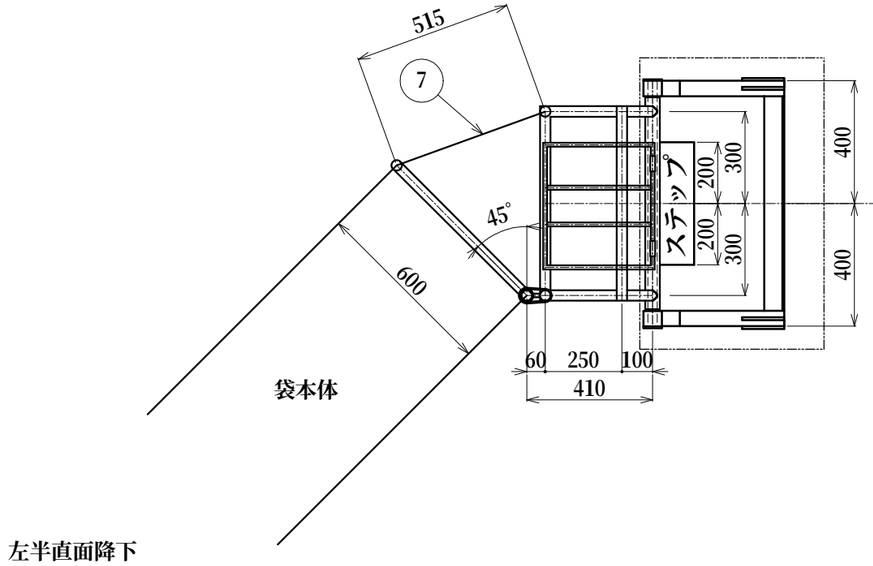

左半直面降下

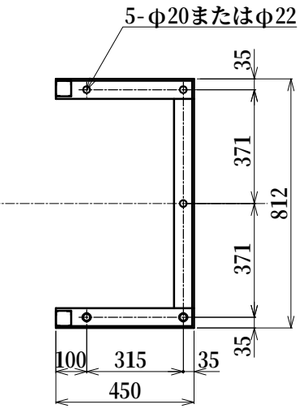

アンカーボルト配置図

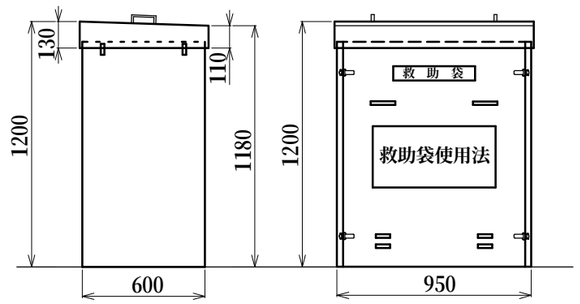

屋外用分解型格納箱寸法図　(S=1/30)
t1.2 SUS304 HL仕上　または
ボンデ鋼板ｔ1.2粉体塗装仕上

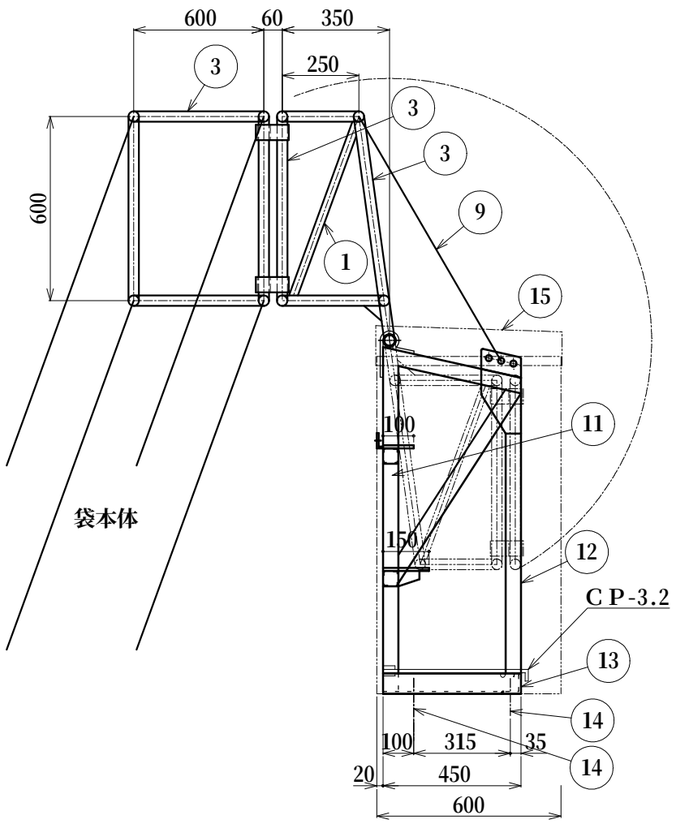

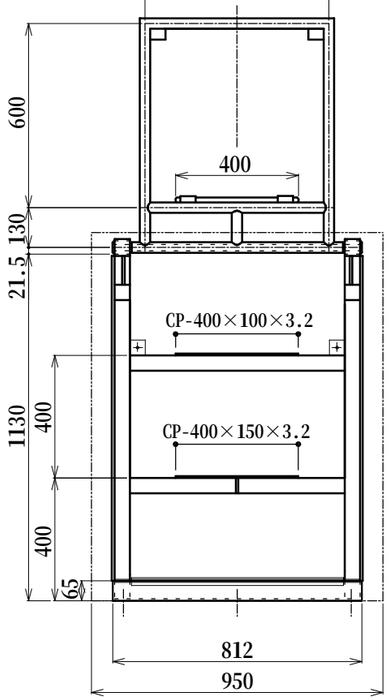

サビ止塗装及び吹付塗装仕上

番号	名　称	備　考
15	格納箱	t1.2 SUS304 HL仕上
14	金属製拡張アンカー＆貫通ボルト	M12またはM16
13	取付金具部材-3	L-65×65×6
12	取付金具部材-2	FB-50×9
11	取付金具部材-1	□-50×50×2.3
10		
9	被覆ワイヤロープⅢ	φ10またはφ12
8		
7	被覆ワイヤロープⅠ	φ6
6		
5		
4		
3	入口金具③	φ34.0×3.2
2		
1	入口金具①	φ27.2×2.3

ORIRO	認定番号．ふS-005-4号、袋長＝　　m、展張方向：左45 °	現場名		設計		製図	星	検図	肖	図　番	E000877-01
										製造番号	********
	金具記号．F-4、連番．5	図　名	斜降式金具屋外用	縮尺	A3 1/20	2022/12/26				石川商工株式会社	