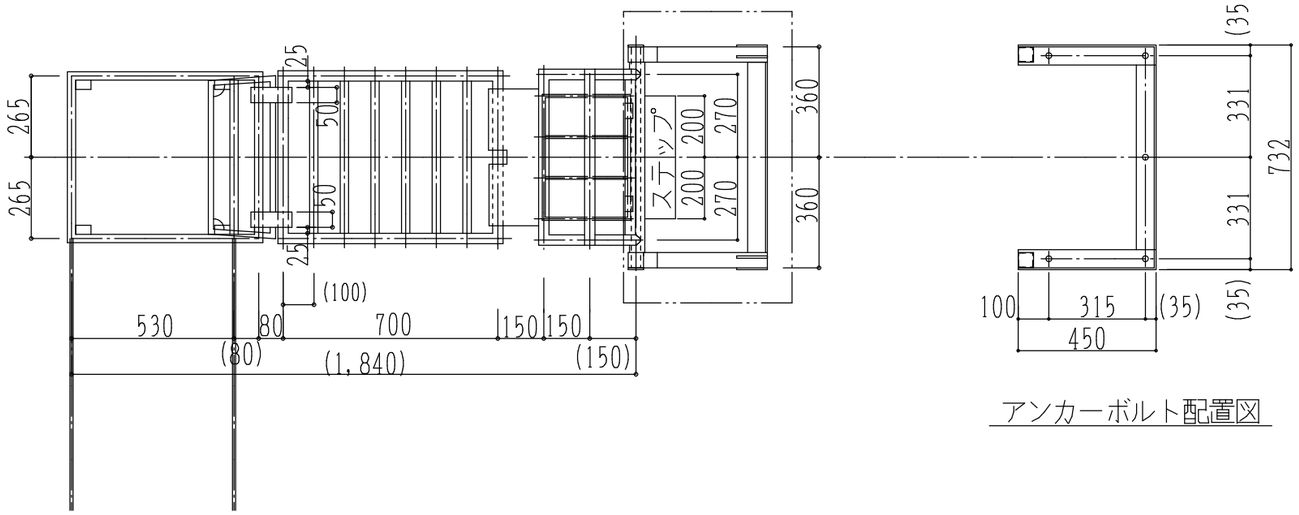

アンカーボルト配置図

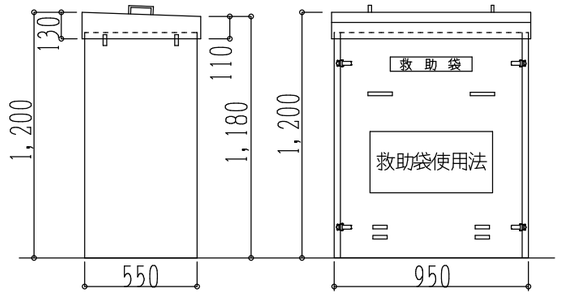

屋外用分解型格納箱寸法図（S=1/30）

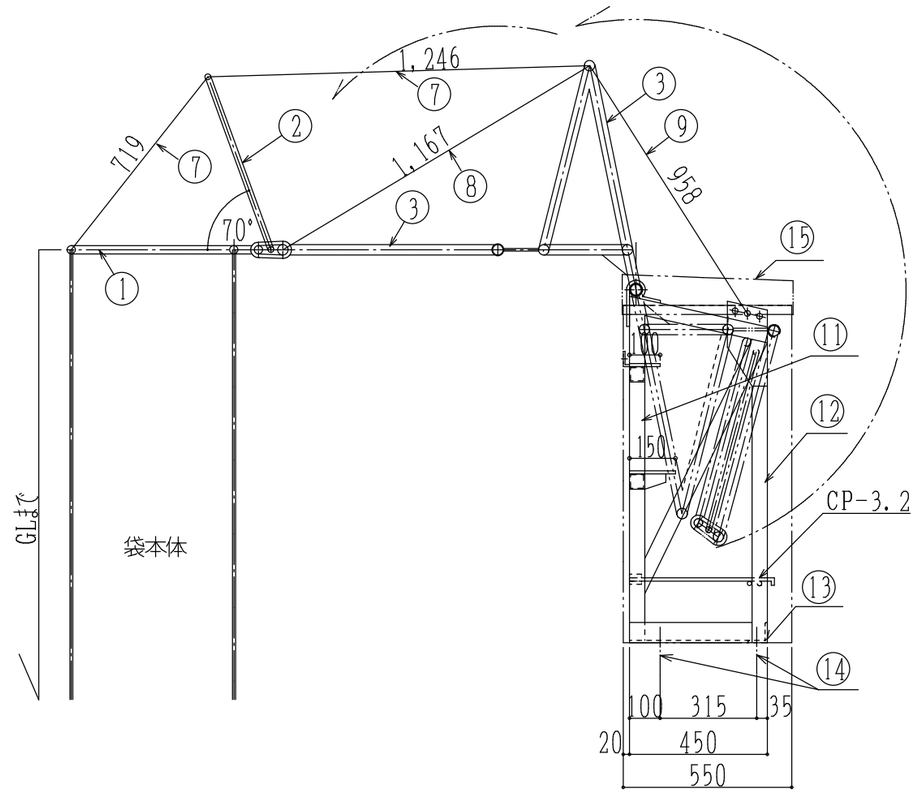

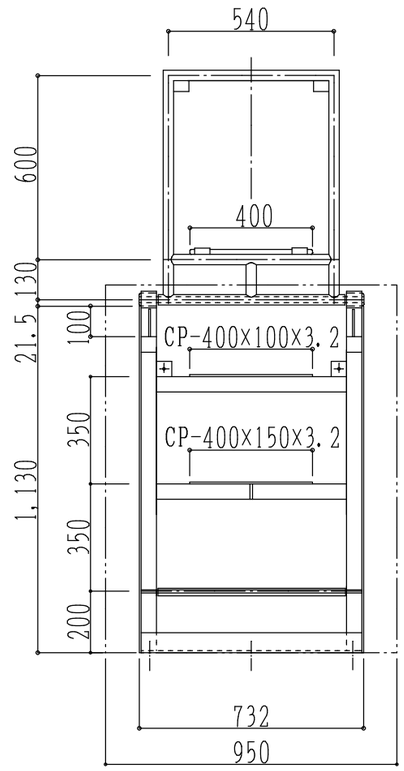

鉄材サビ止塗装及び吹付塗装仕上

番号	名称	備考
15	格納箱	t1.2 SUS304HL仕上げ
14	金属製拡張アンカー&貫通ボルト	M12又はM16
13	取付金具部材－3	L－65×65×6
12	取付金具部材－2	FB－50×9
11	取付金具部材－1	□－50×50×2.3
10		
9	被覆ワイヤロープⅢ	φ10又はφ12
8	被覆ワイヤロープⅡ	φ8
7	被覆ワイヤロープⅠ	φ6
6		
5		
4		
3	入口金具③	φ34.0×3.2
2	入口金具②	φ19（L＝600）
1	入口金具①	φ27.2×2.3

ORIRO	認定番号．ふS－005－4号、袋長＝　　m、展張方向：左90°	現場名		設計		製図	星	検図	肖	図番	E000879
	金具記号．F－10、連番．16	図名	斜降式救助袋取付金具屋外用	縮尺	A3 1/20	'21年 3月 8日				製造番号	******
											石川商工株式会社