




【すべり台 平面】

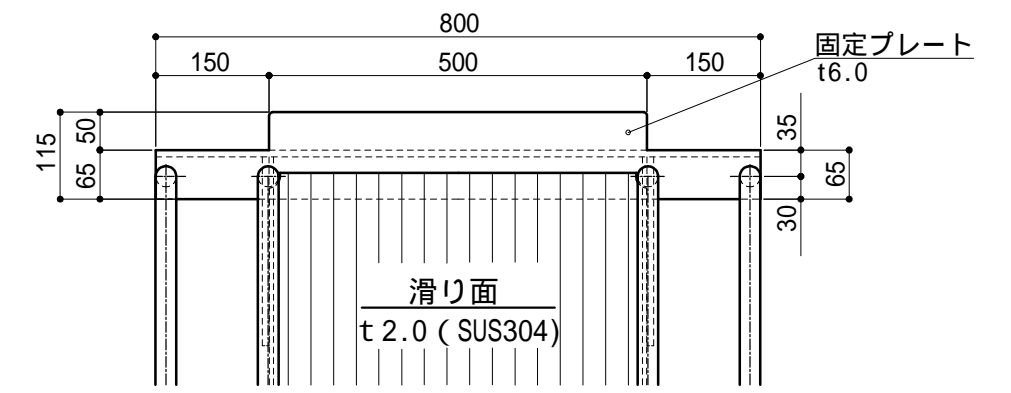


【乗込み部 平面】

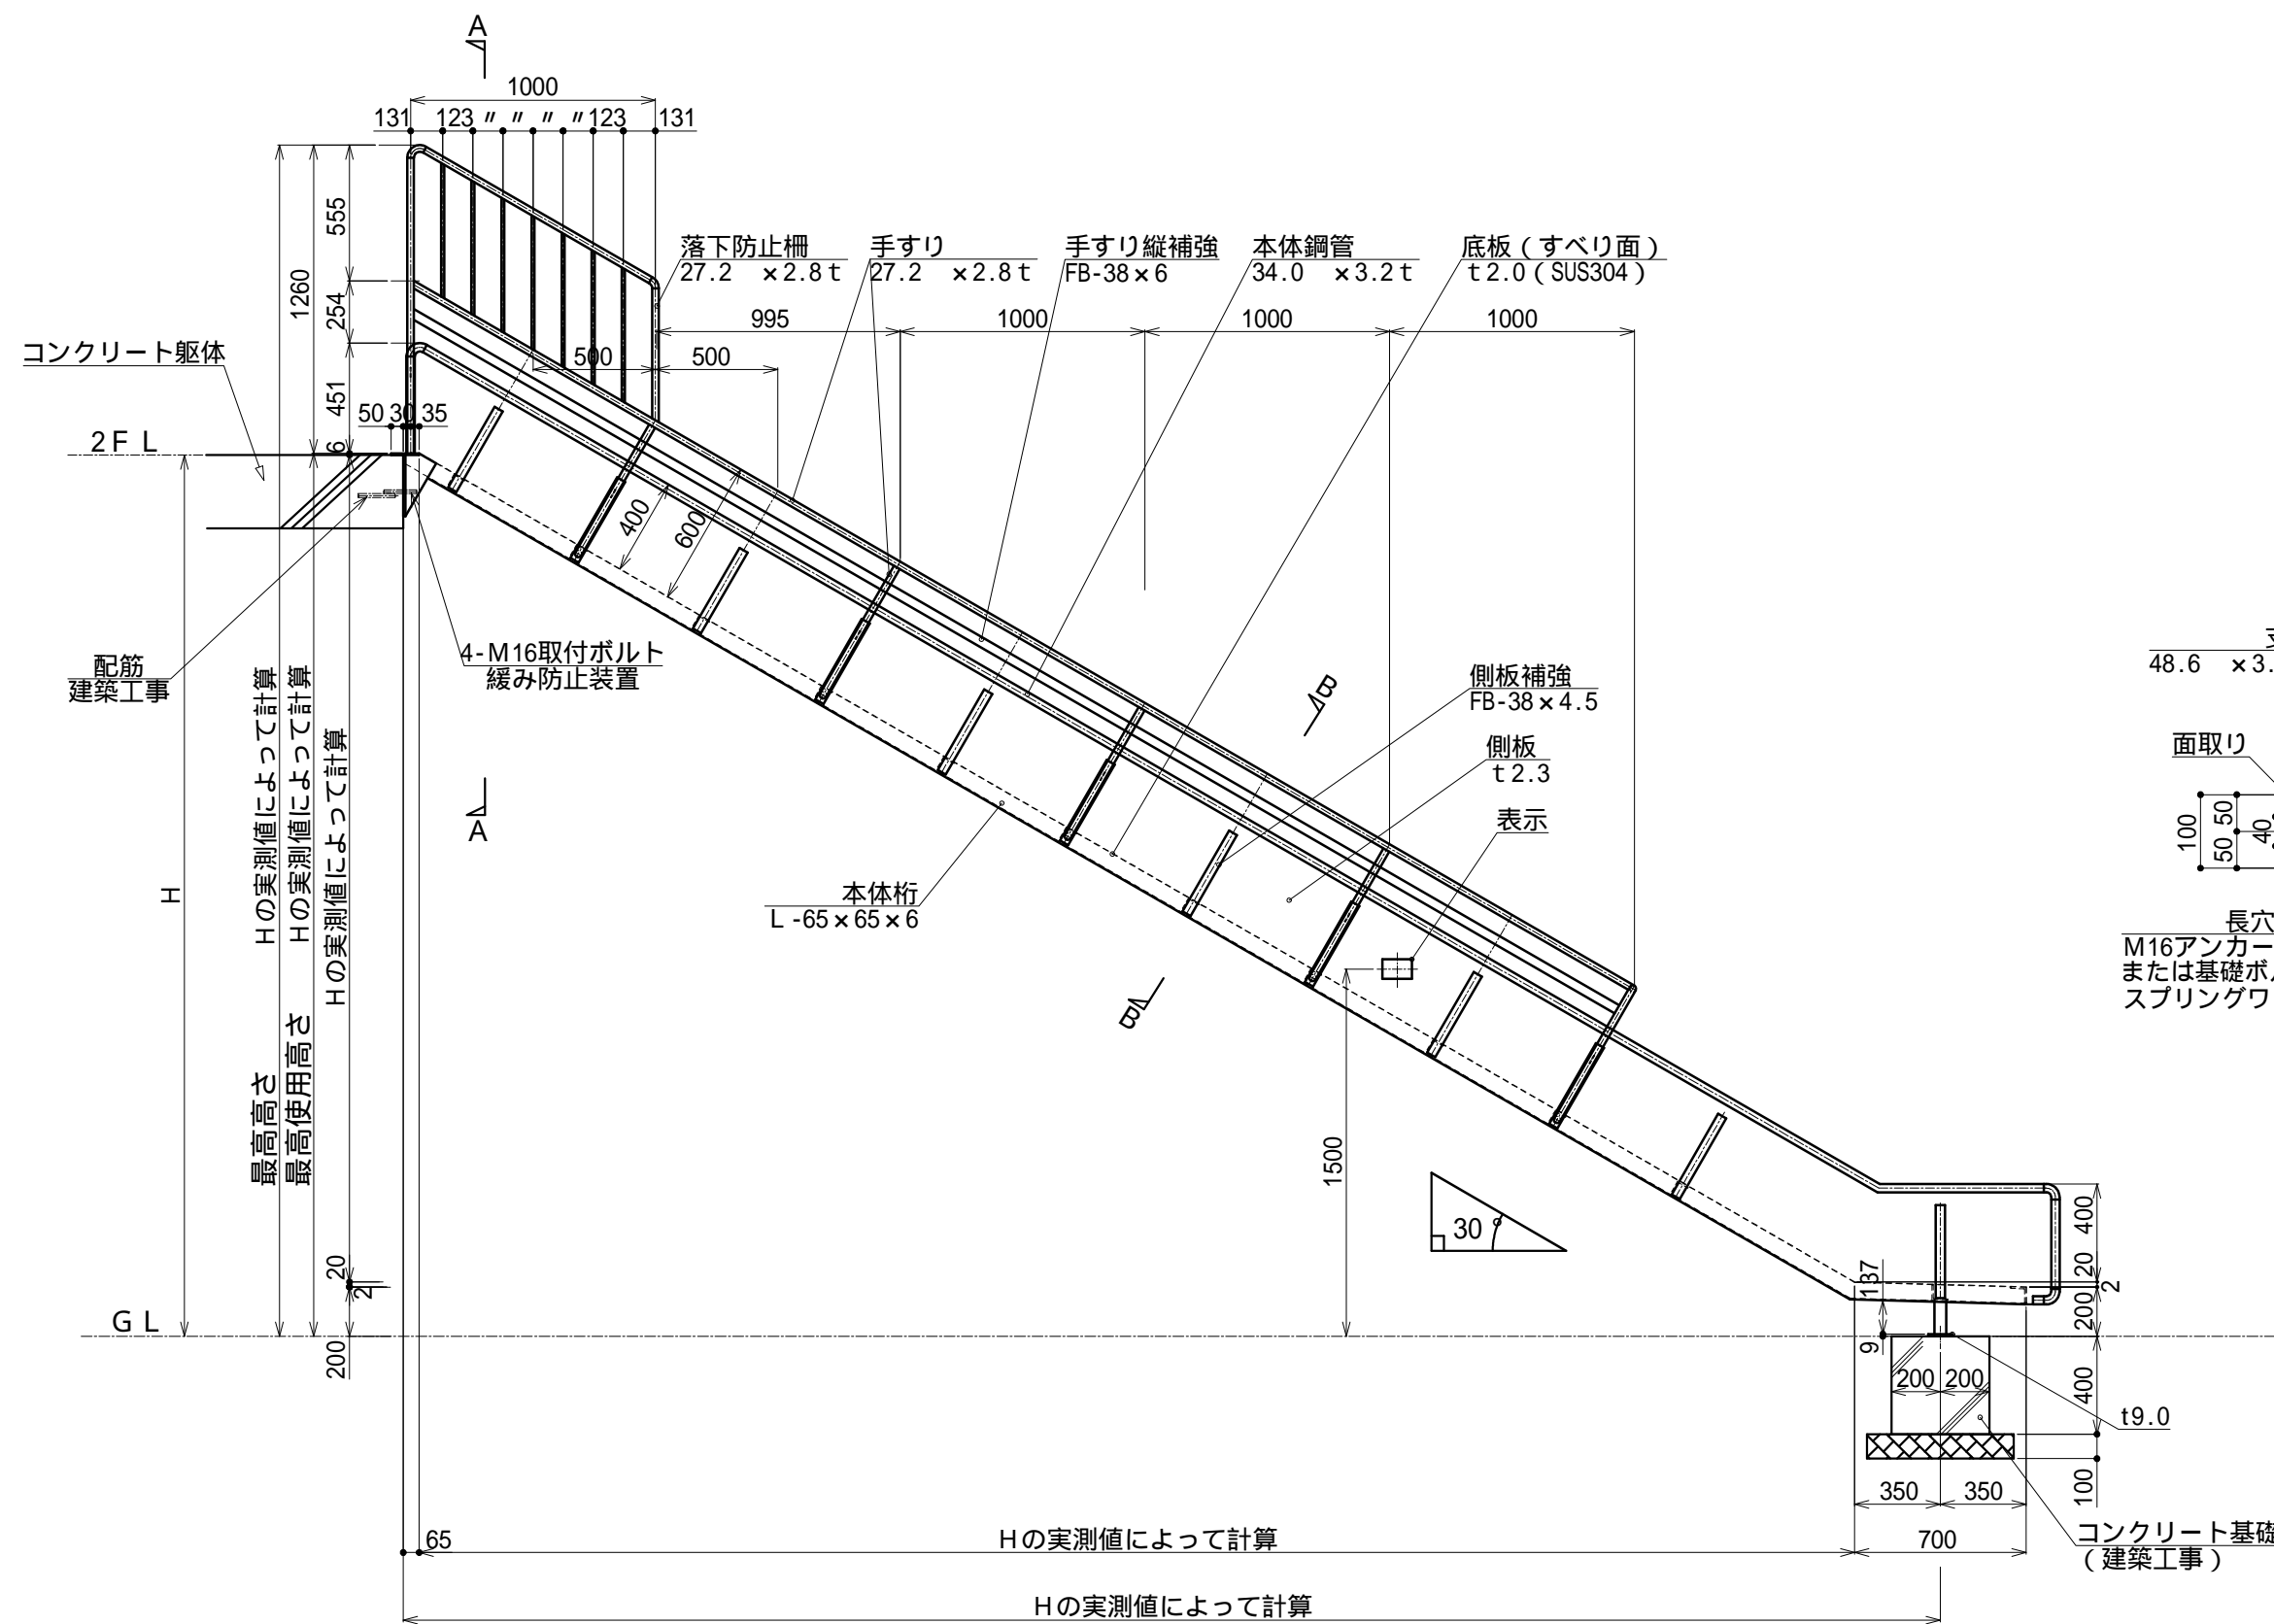


【すべり台 断面】

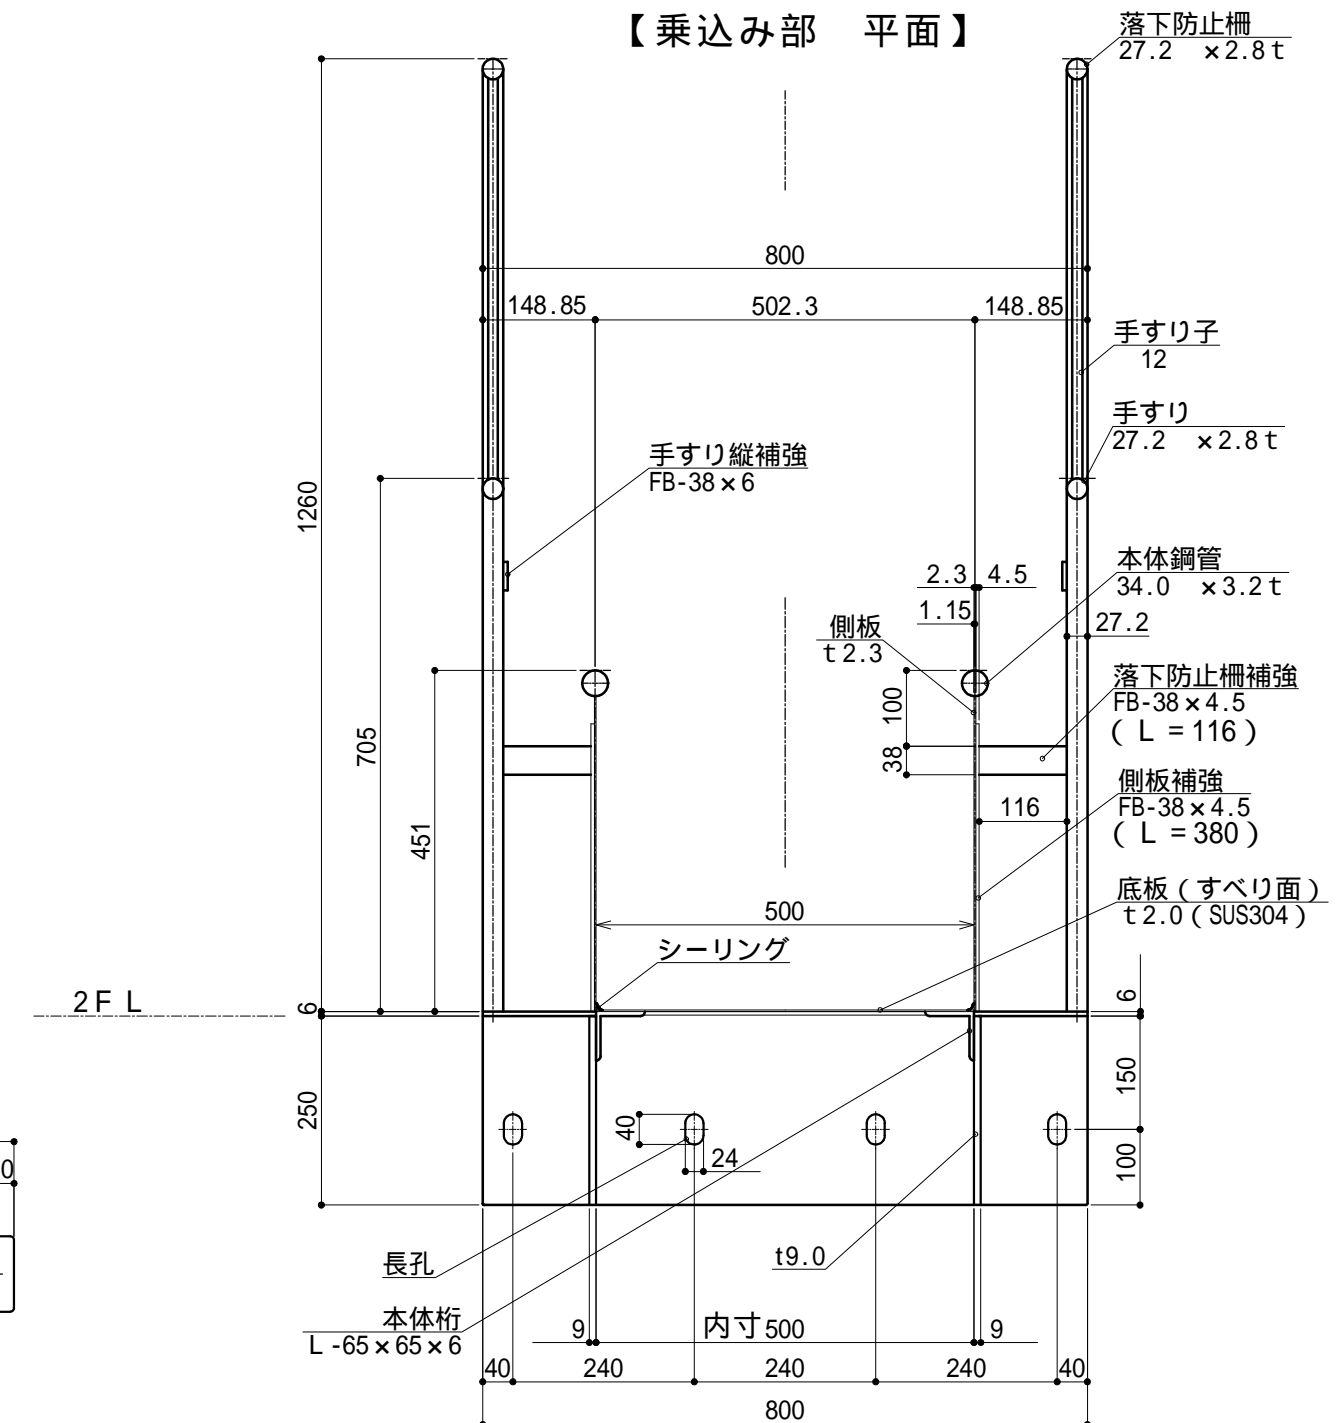


【A-A 断面】

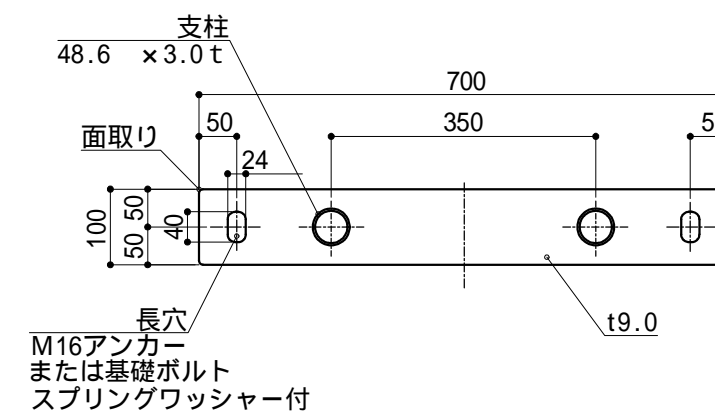

【ベース板 平面】

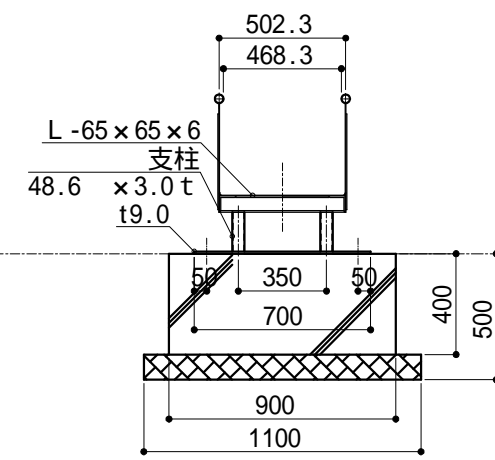

【出口部 断面】

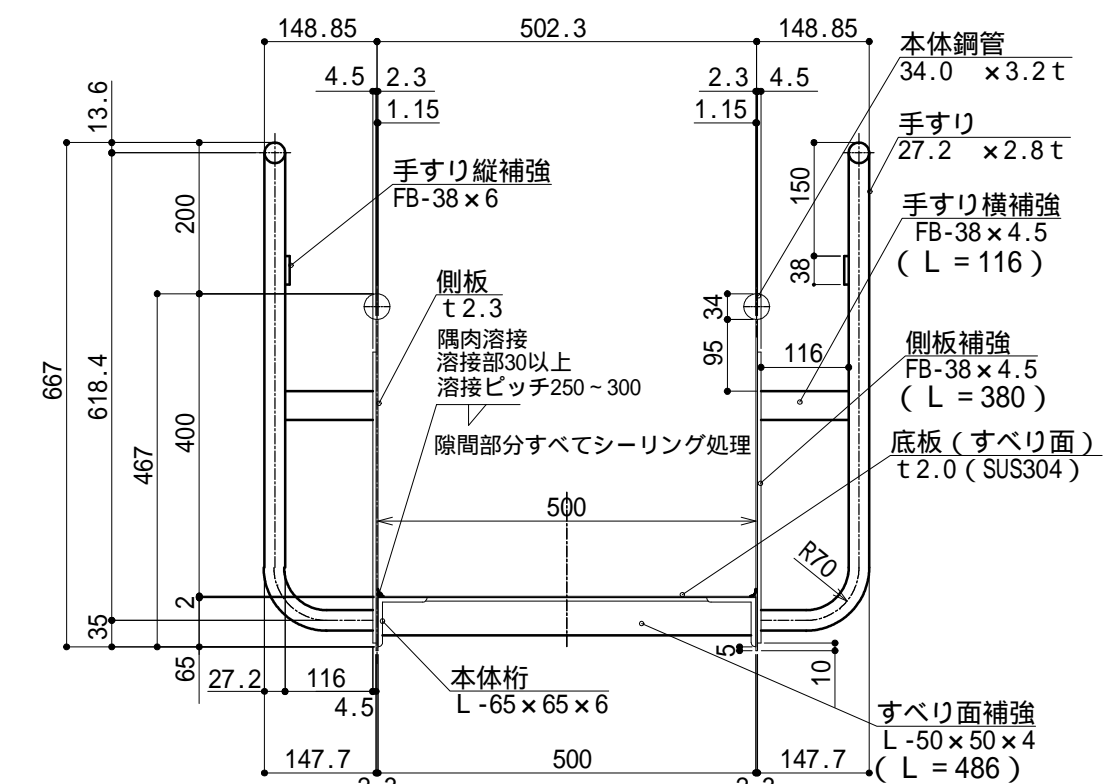

【B-B 断面】

1. 材質は滑り面のみステンレス (SUS304) 製で、その他は全て鉄材を使用し、錆止め塗装。
2. 各部材の詳細は別紙にて添付する一覧表を参照 (認定申請時に提出する)。
3. 仕上げ塗装は別途。

型式記号: SR-1型、認定番号: たい-070号

設計 製図 検図 承認	設計	製図	検図	承認	図番
	///	///	///	///	SR1-000
	縮尺				2024/02/21
1:30 (A2)					
スチール製 避難用すべり台					