
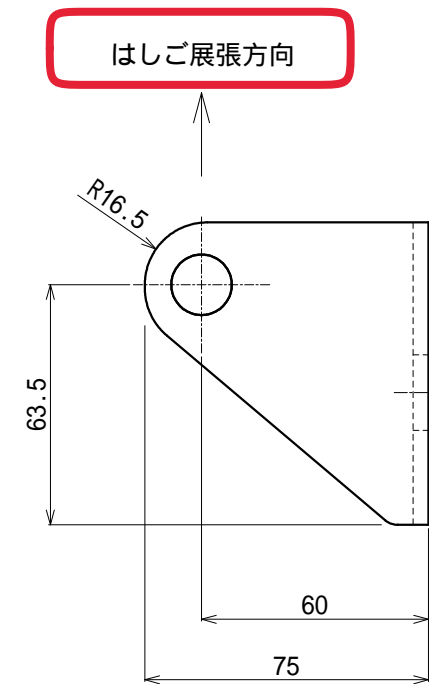
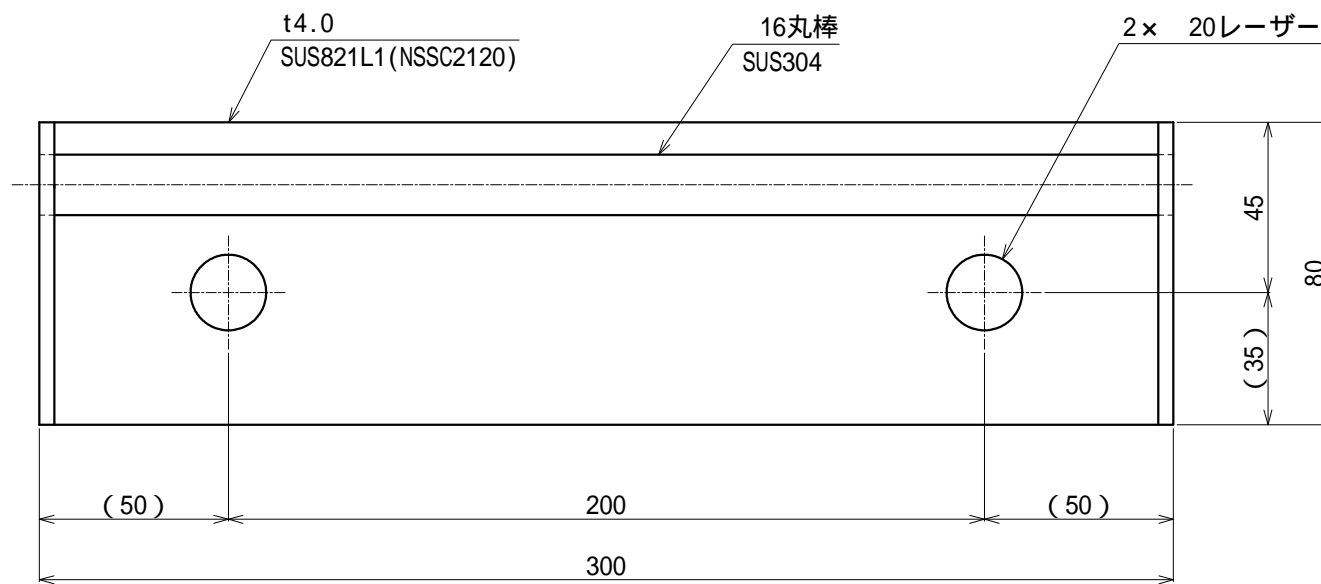


- ・はしご取付金具が新しくなりました
- ・必ず、はしご展張方向に合わせて、設置してください

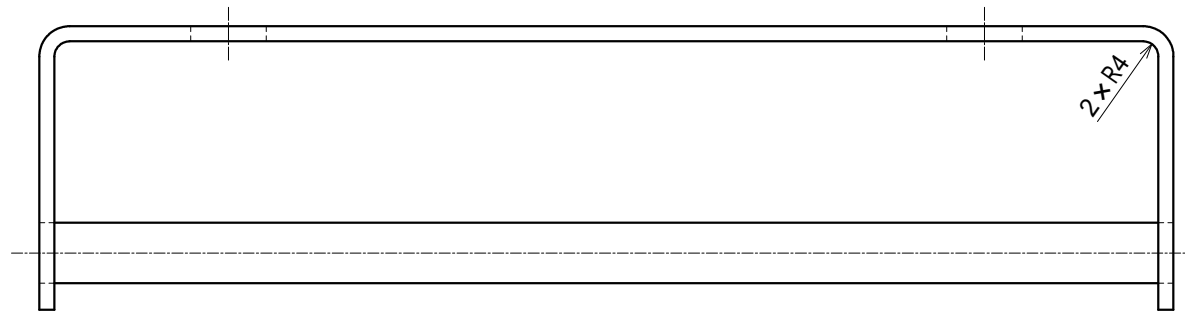

工事名	設計	製図	検図	担当	承認	図番
		清水	島田			E001694
図名	縮尺					ORIRO
	1:2 (A3)		2023/9/20			