
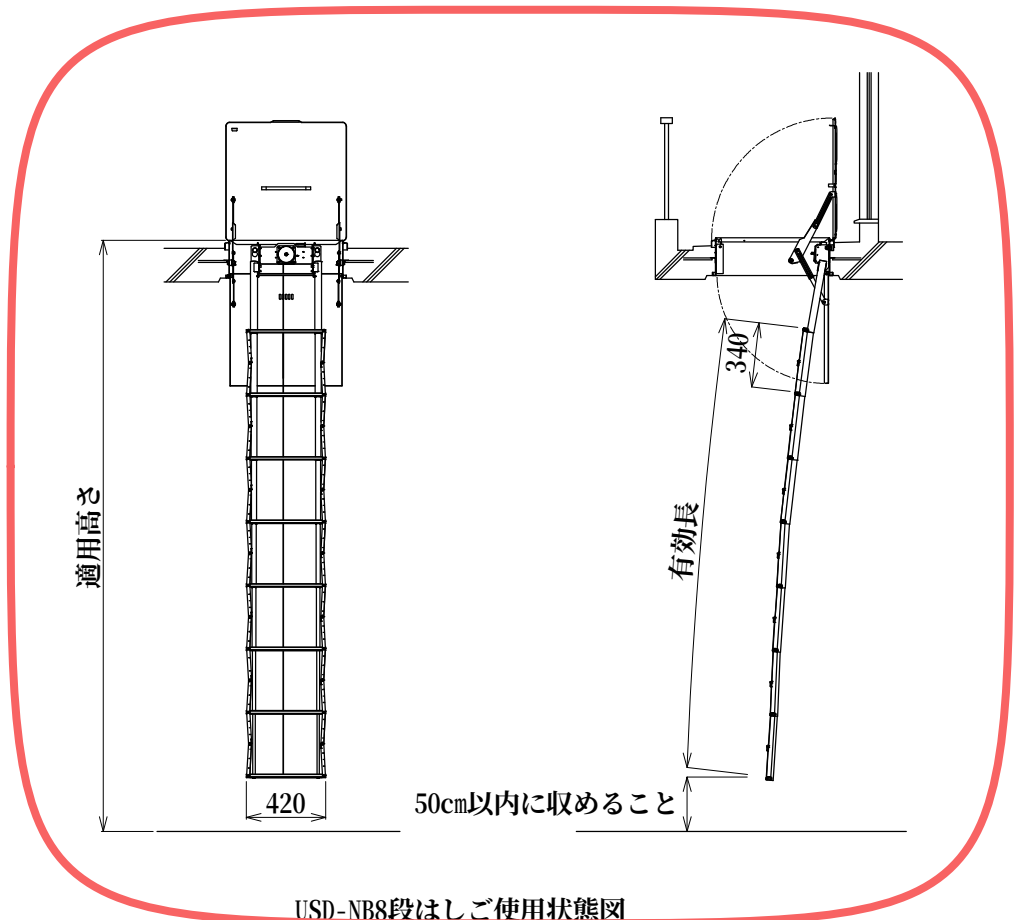


- ・避難ハッチ図面のUSD-NBはしご部分に新形式、は第2024～2号を追加しました
- ・下蓋ストッパーを変更しました

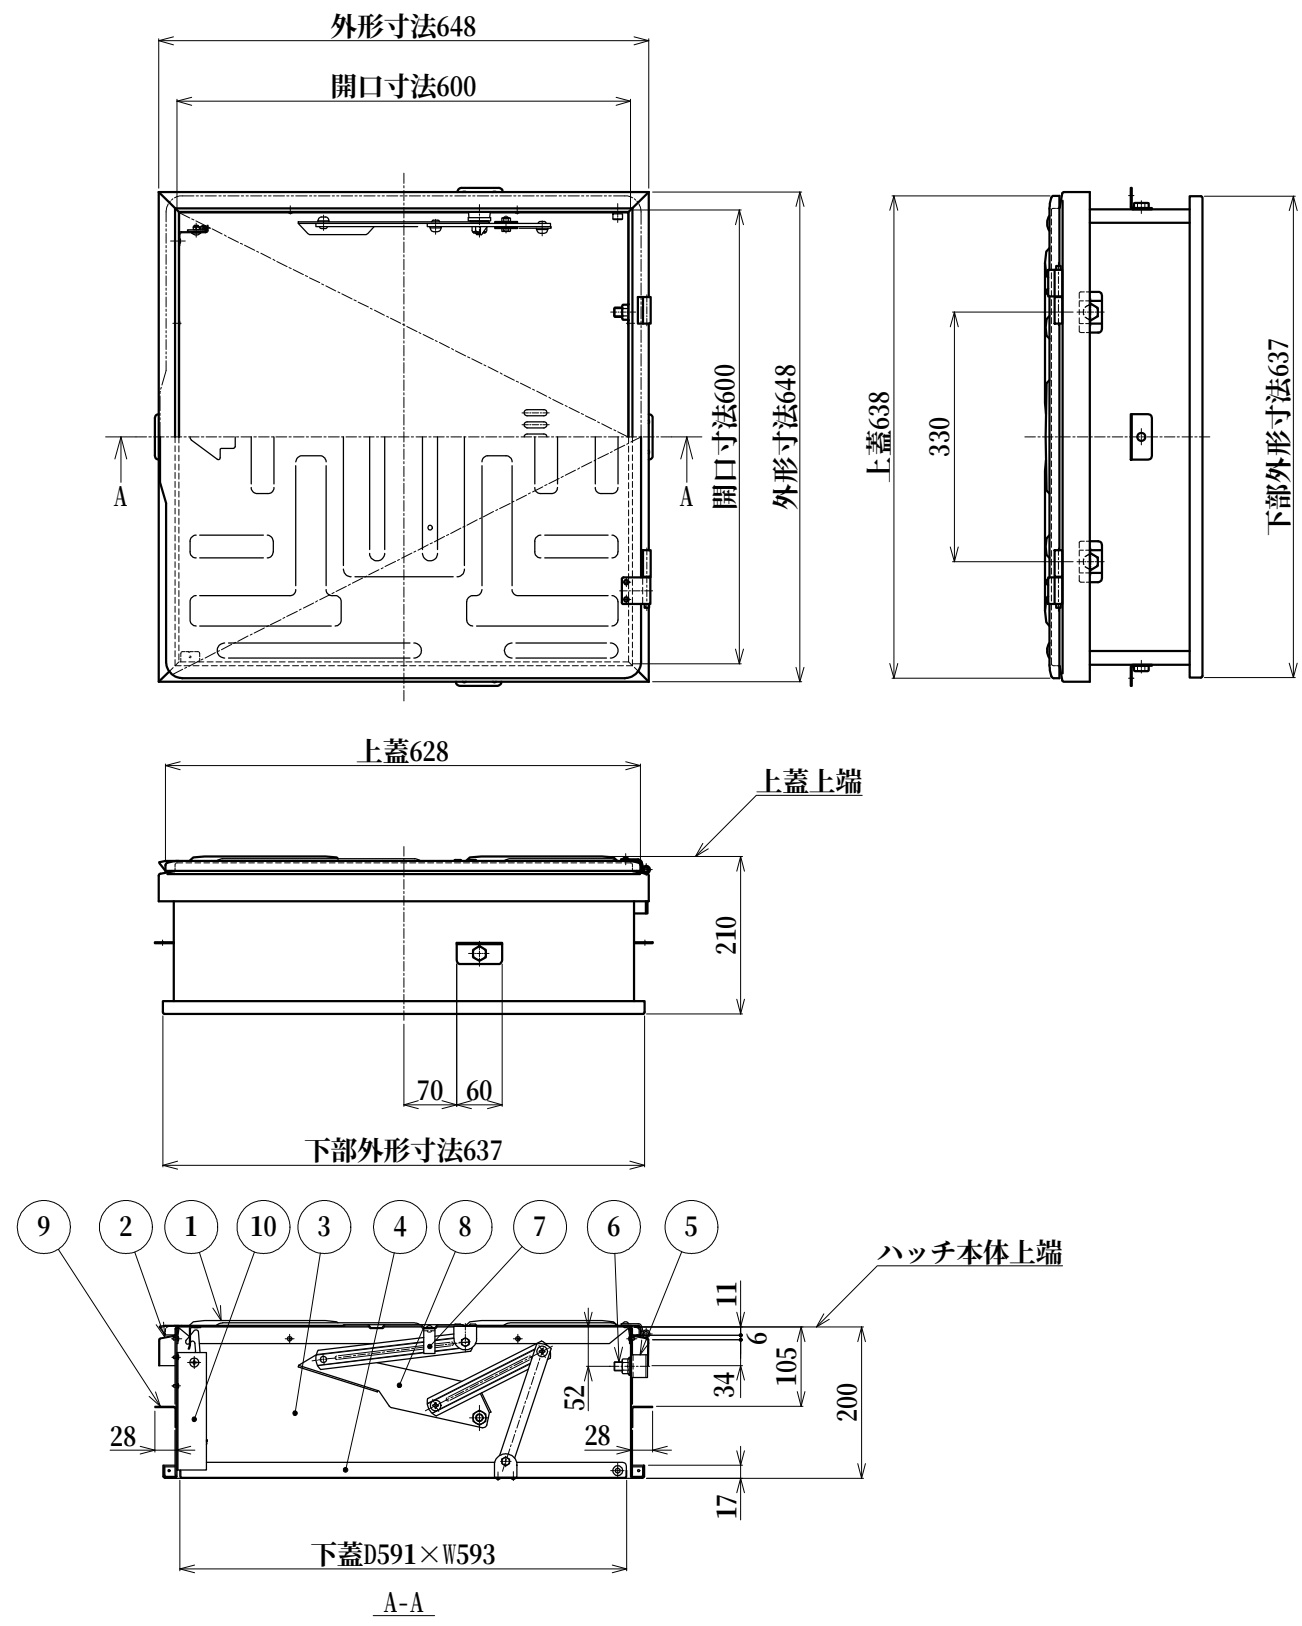

種 類	区 分	は し ご			
		段数	有効長	重量※1	適用高さ
USD-NB (は第2020～1号) (は第2024～2号)	5段	1360	7.1kg	1870	適用高さ≤2255
	6段	1700	7.9kg	2210	適用高さ≤2595
	7段	2040	8.6kg	2550	適用高さ≤2935
	8段	2380	9.5kg	2890	適用高さ≤3275
	9段	2720	11.0kg	3230	適用高さ≤3615
	10段	3060	11.9kg	3570	適用高さ≤3955
	11段	3400	12.6kg	3910	適用高さ≤4295
	12段	3740	13.4kg	4250	適用高さ≤4635

※1 5～12段の重量表記は、は第2024～2号となります。

総重量		17.4kg	
10	チャイルドロック	SUS304(2B)	t1.5～t2.0
9	固定プレート	SUS304(2B)	t1.5
8	ステー装置	SUS304(2B)	t1.5～t2.0
7	手掛棒	SUS304(2B)	FB-15×3
6	はしご吊りボルト	SUS304	M12
5	補強板	SUS304(2B)	t2.0
4	下蓋	SUS304(2B)	t1.2
3	本体	SUS304(2B)	t1.2
2	上ツバ	SUS304(2B)	t1.2
1	上蓋	SUS304(2B)	t1.5

符号	名 称	材質	備 考
設計	製図	検図	担当
承認	承認	承認	承認
E000024-06			
ORIRO			

全国避難設備工業会 認定番号:Hh-109

注) 避難口の開閉の向き及び設置位置について、各消防機関にご確認ください。

工事名		設計	製図	検図	担当	承認	図 番
			前島	佐藤			E000024-06
		/ /	'25/ 7/15	'25/ 7/15	/ /	/ /	
図 名	66NB	縮 尺		2025/7/15		ORIRO	
		1 : 10 (A3)					